

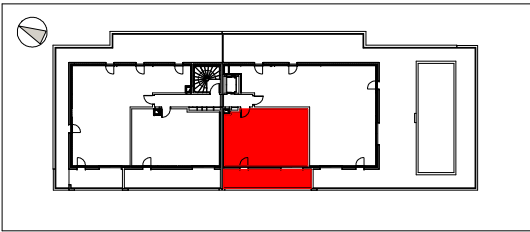


Une réalisation

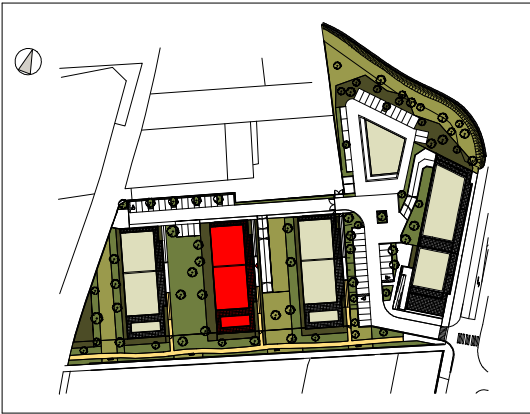

N°	Type	Niveau	Batiment
E4-129	T2	R+4	E

Tableau des surfaces habitables		
Surface Habitable	Séjour/cuisine	23.70m²
	Hall	5.40m²
	Chambre 1	14.75m²
	Salle de bain	4.70m²
	WC	1.80m²
	Rangement	2.25m²
	TOTAL	52.60m²
Surface Annexe	Balcon	19.15m²
	TOTAL	19.15m²

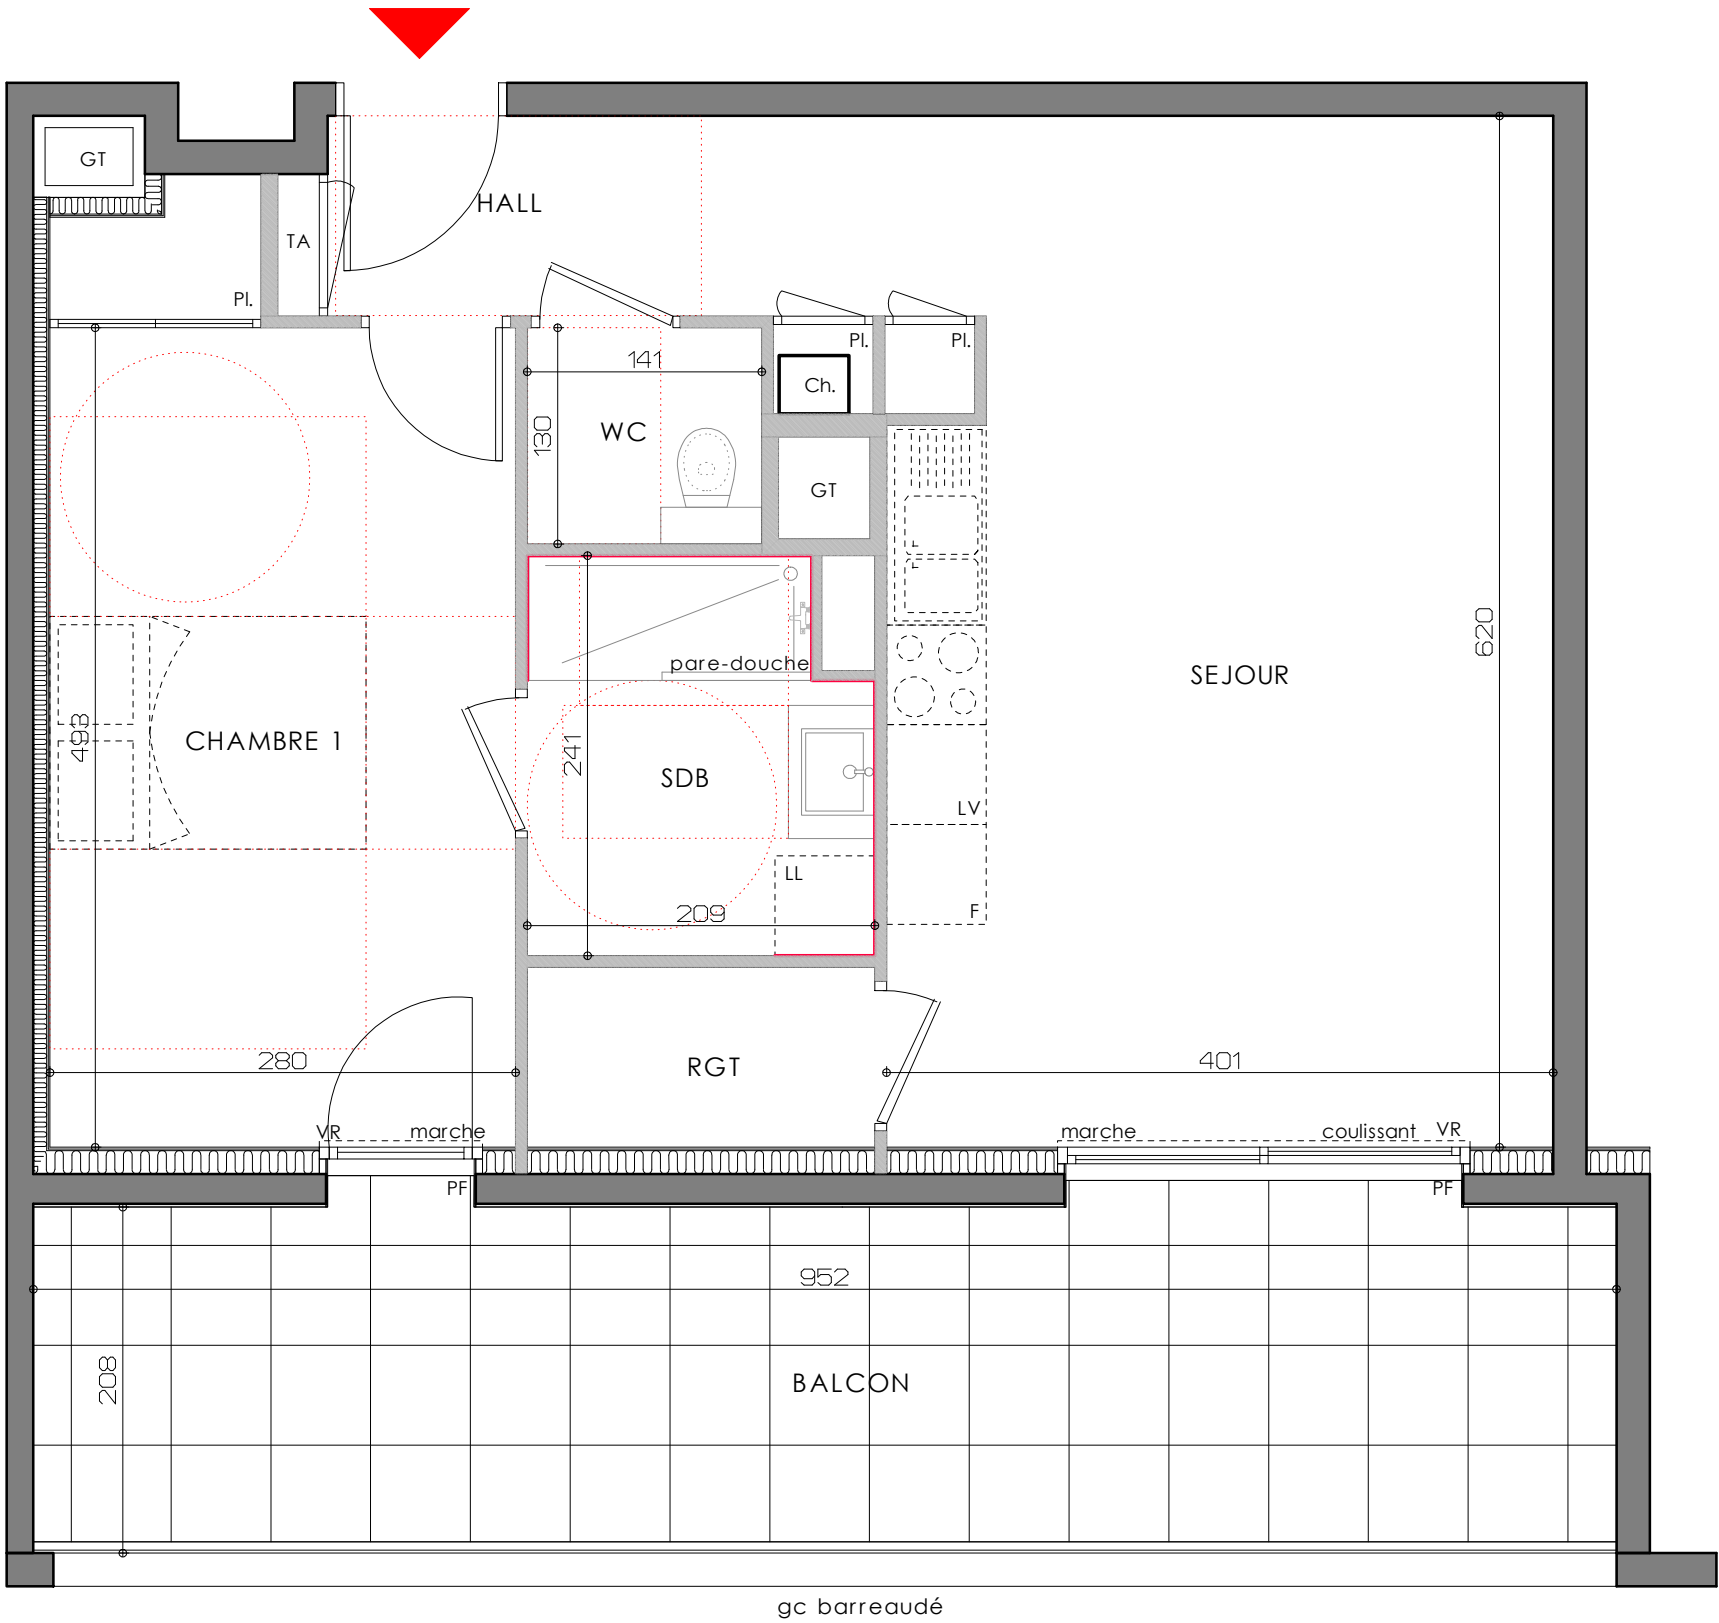

PF : Porte Fenêtre
PL : Placard
LL : Lave Linge
LV : Lave Vaisselle
F : Frigo
CH : Chaudière
TA : Tableau d'Abonné (Coffret Electrique)
GT : Gaine Technique
GC : Garde Corps
Le terme "Seuil" est utilisé pour une hauteur comprise entre 0 et 4cm
Le terme "Marche", pour un balcon, est utilisé pour une hauteur entre 4 et 15cm
Le terme "Marche", pour une terrasse, est utilisé pour une hauteur entre 4 et 20cm
Faux-Plafond
Faïence
Le mobilier et l'électroménager ne sont pas fournis.
La SCI se réserve la possibilité d'apporter des modifications de dimensions et d'équipements en fonction des contraintes techniques de construction.
Les retombées, poutres, soffites, regards etc. prévus pour des raisons techniques de passage de réseaux et canalisations ne sont pas représentés sur le plan de vente et figurent aux documents techniques.
L'aménagement des espaces verts est donné à titre indicatif, la SCI se réserve la possibilité d'apporter des modifications en fonction des contraintes techniques issues de l'étude de l'ingénieur VRD (escaliers, rampe, enrochement, murs de soutien de terre, nivellement de terrain, talus, différences de niveaux, réseaux, regards, collecteurs....)