
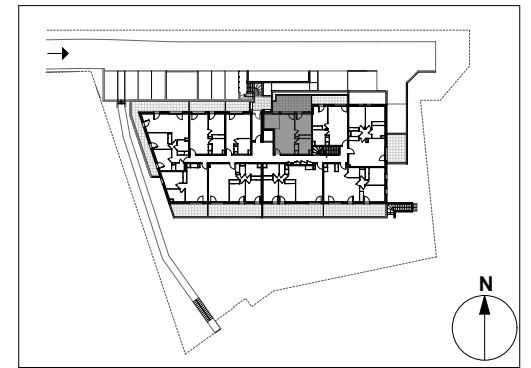


LE MELROSE

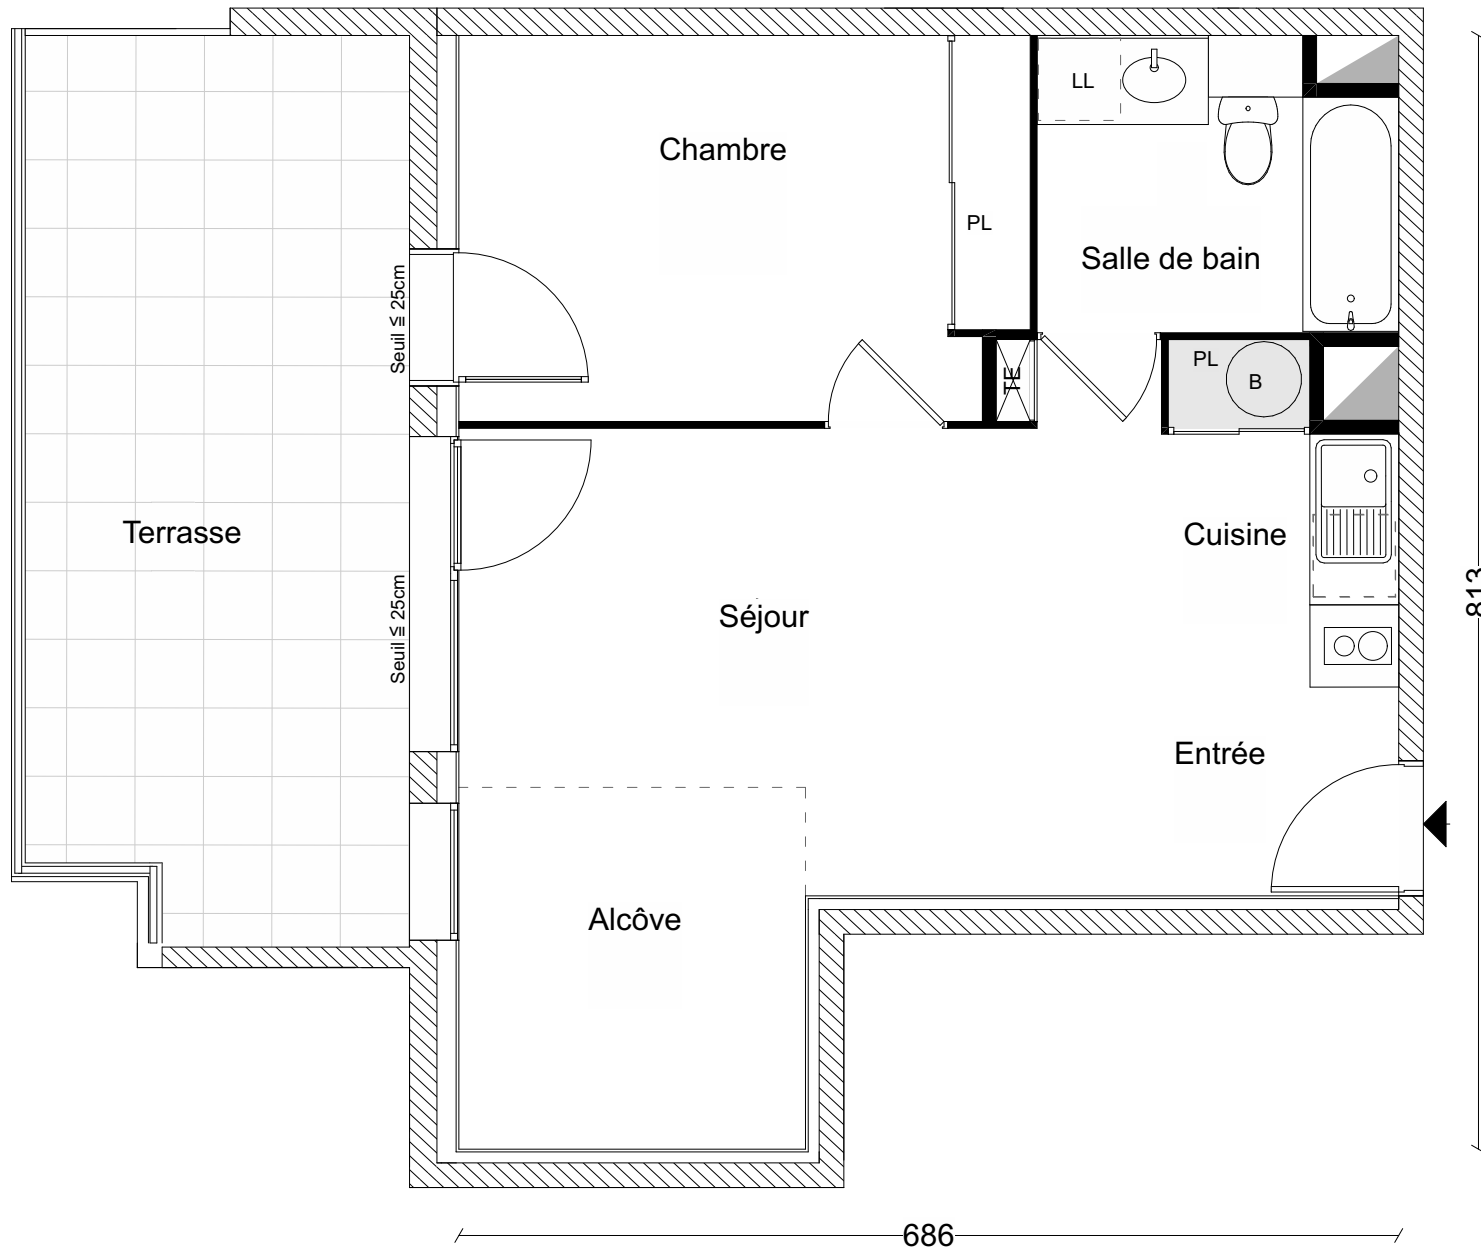

APPARTEMENT N° 01

TYPE T2 bis

NIVEAU 1

Entrée / Séjour / Cuisine	22,6
Alcôve	6,7
Chambre	11,5
Salle de Bain	5,4

Surface Habitable 46,2 m²

Terrasse 18,1 m²

La surface des pièces comprend la surface des placards.



GREENCITY
IMMOBILIER

2 ESPLANADE COMPANS CAFFARELLI
IMMEUBLE TOULOUSE 2000 - 31000 TOULOUSE
Tél : 05 62 27 27 00 - www.greencityimmobilier.fr

Légende :

Soffite - Faux plafond

01/06/2026

Le présent document est susceptible de modifications techniques et administratives.
La hauteur des seuils d'accès aux loggias, terrasses et balcons est liée aux contraintes structurales et aux respect des normes constructives et DTU en vigueur.
Logement évolutif selon l'article 64 de la loi ELAN (Loi n°2015-2021 du 23 novembre 2018 portant Evolution du Logement, de l'Aménagement et du Numérique).