

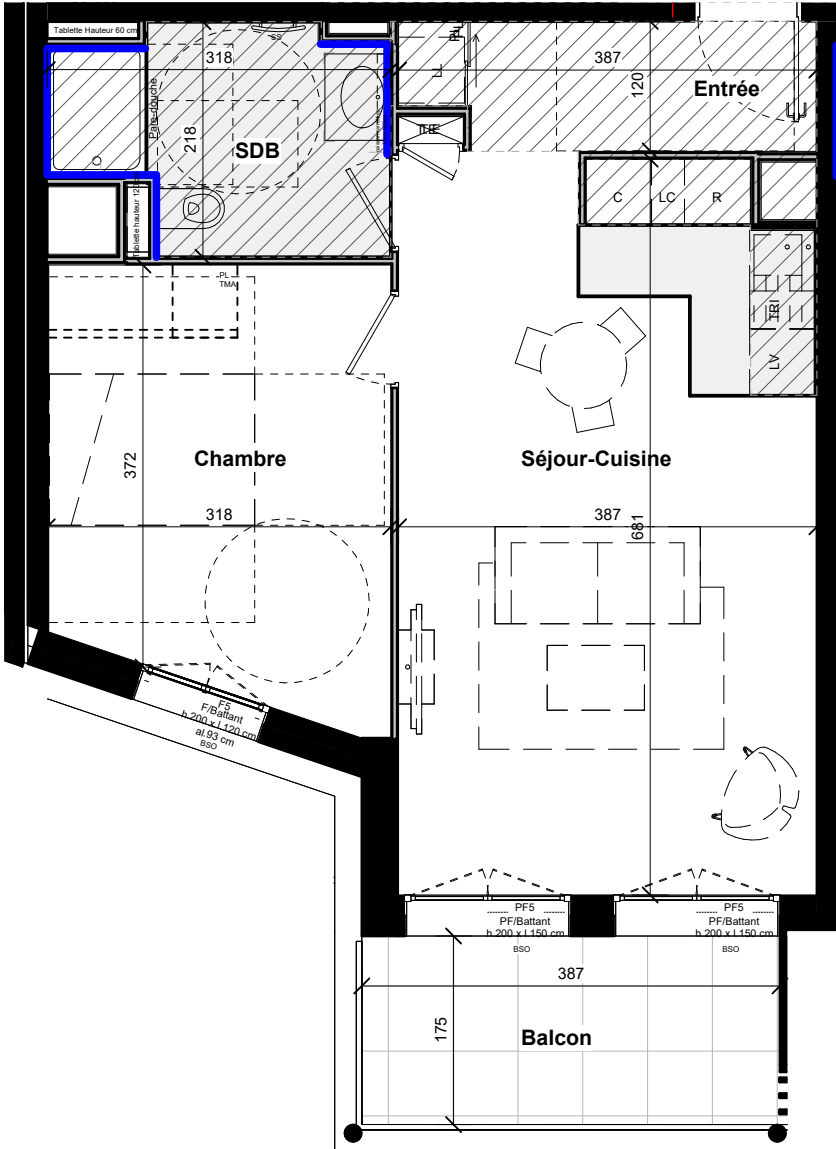


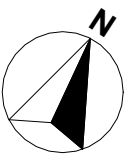

ECHELLE : 1 : 70

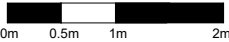

Les côtes, les surfaces, les gaines et les soffites sont susceptibles de modifications dues aux impératifs administratifs, aux contraintes techniques de construction et aux tolérances d'exécution. La surface du placard est intégrée à la surface de la pièce. Les meubles et les éléments de cuisine représentés sur ce plan de COMMERCIALISATION n'ont qu'une valeur illustrative. Seuls les équipements figurants sur la notice descriptive annexée à l'acte de COMMERCIALISATION seront fournis par le Maître d'Ouvrage.

- PF

GC

T.E.

LV

C

F

LL

LC

S.S.

Porte-fenêtre

Garde corps barreaudé

Surface carrelée

Faux-plafond - Soffite

Cloison démontable

Tableau Electrique

Emplacement Lave vaisselle

Emplacement Cuisinière

Emplacement Réfrigérateur

Emplacement Lave Linge

Linéaire Complémentaire

Placard coulissant

Sèche-serviettes

Surface faïencée

92 cours Vitton - 69458 LYON CEDEX 06
tel : 04 78 14 15 15

Macrolot-Perly - Avenue de Genève -
Saint Julien en Genevois

INTER/FACE


Saint-Julien-en-Genevois

Acquéreur

BATIMENT :	A1
ETAGE :	R+4
N° DE LOGEMENT :	A1_405
TYPE :	T2

Séjour / Cuisine	26.0 m²
Chambre 01	12.4 m²
SDE	5.8 m²
Entrée	4.4 m²
Total général	48.7 m²

Balcon	6.8 m²
--------	--------

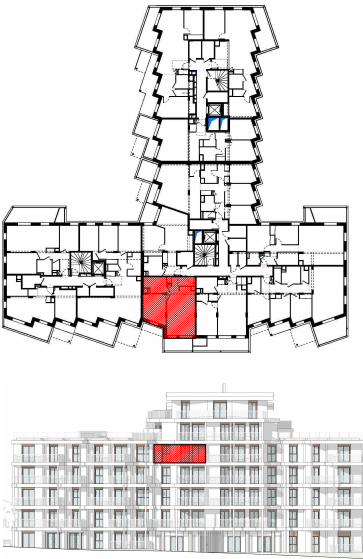

06/05/26 ind : 02

DREAM