


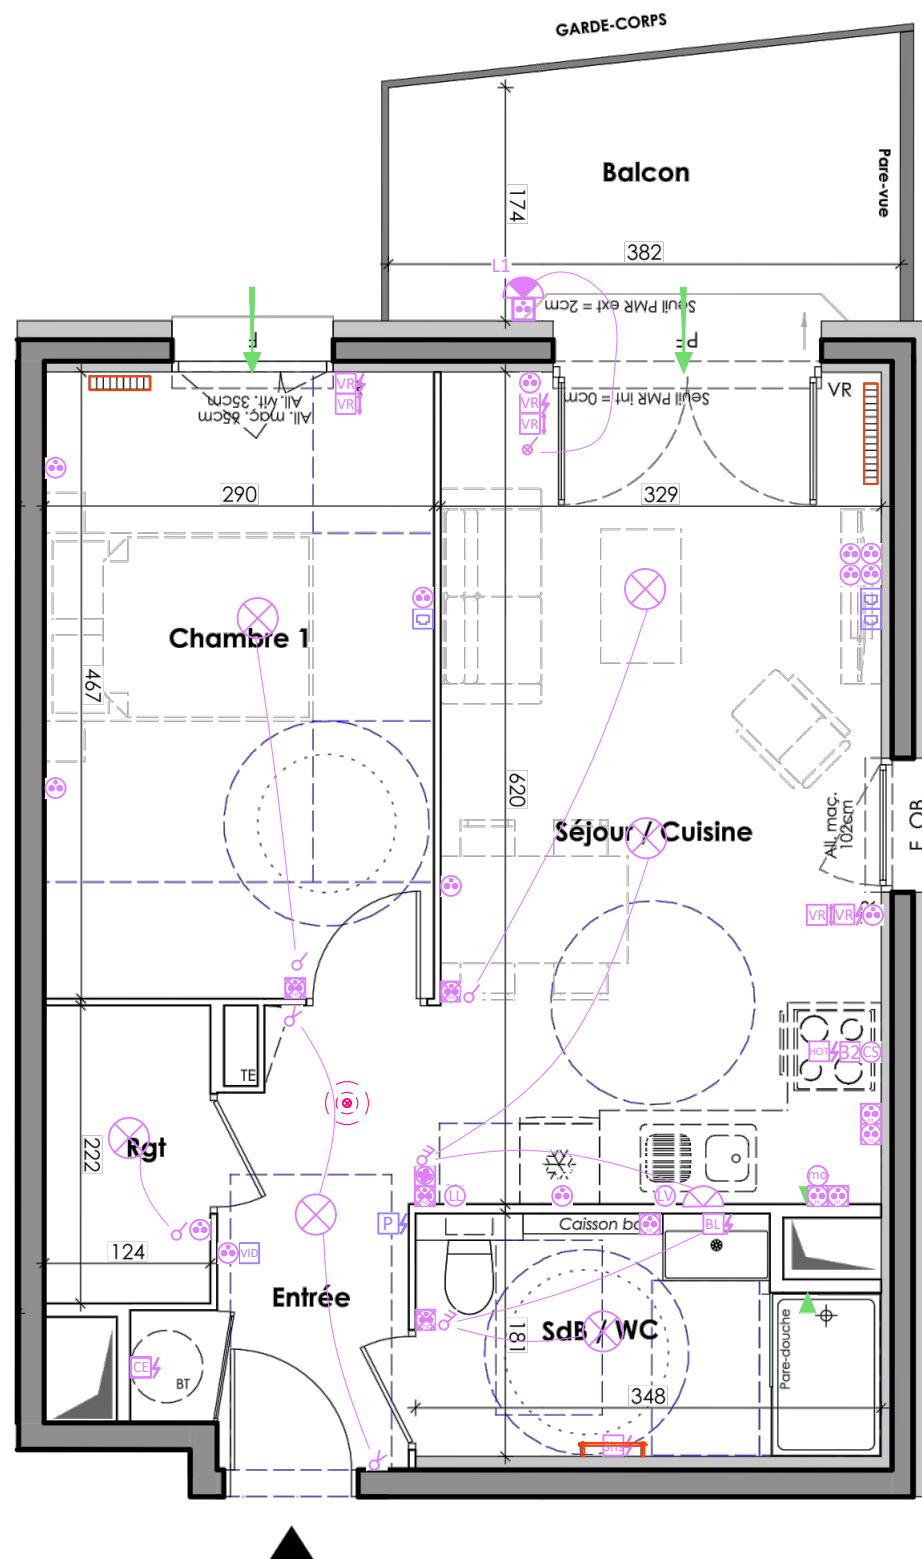

Commercialisé par



EFFET VERCORS

Montée de la Croix Blanche
38640 CLAIX



Plan de vente



Localisation

LOGEMENT C008

Type: T2 Niveau : Rez-de-chaussée

Entrée	5.2 m ²
Séjour / Cuisine	20.8 m ²
Chambre	13.5 m ²
Salle de bain / Wc	5.5 m ²
Rangement	2.7 m ²
TOTAL SHA	47.7 m²
Balcon	7.4 m ²

LÉGENDE		
TE	Tableau d'abonné	F Fenêtre
BT	Ballon thermodynamique	OB Oscillo-battant
PAC	Pompe à chaleur	PF Porte-fenêtre
PL	Placard	All. Allège
	Faux-plafond, Soffite	LL Lave-linge
	Cloison démontable	Ret. Retombée de poutre
		VR Volet roulant

Echelle	0 0.5 1m	Date	04/02/2025	Indice	4
---------	----------	------	------------	--------	---

NOTA : Des modifications sont susceptibles d'être apportées à ce plan en fonction des nécessités techniques, réglementaires ou administratives de la réalisation, tant en ce qui concerne les dimensions libres que les équipements sanitaires et électriques. La surfaces, les hauteurs de seuils et d'allèges indiquées sont approximatives ; les retombées, soffites, faux-plafonds ainsi que l'emplacement des équipements sanitaires ne sont pas tous figurés ou le sont à titre indicatifs. La surface des placards est comprise dans la surface de la pièce attenante. La végétation est non contractuelle.

**ISIS Architecture
& Urbanisme**
5 Rue Taillefer 38400 St Martin d'Hères
Tel : 04.76.62.89.65
Web : <http://agence-isis.com>

