
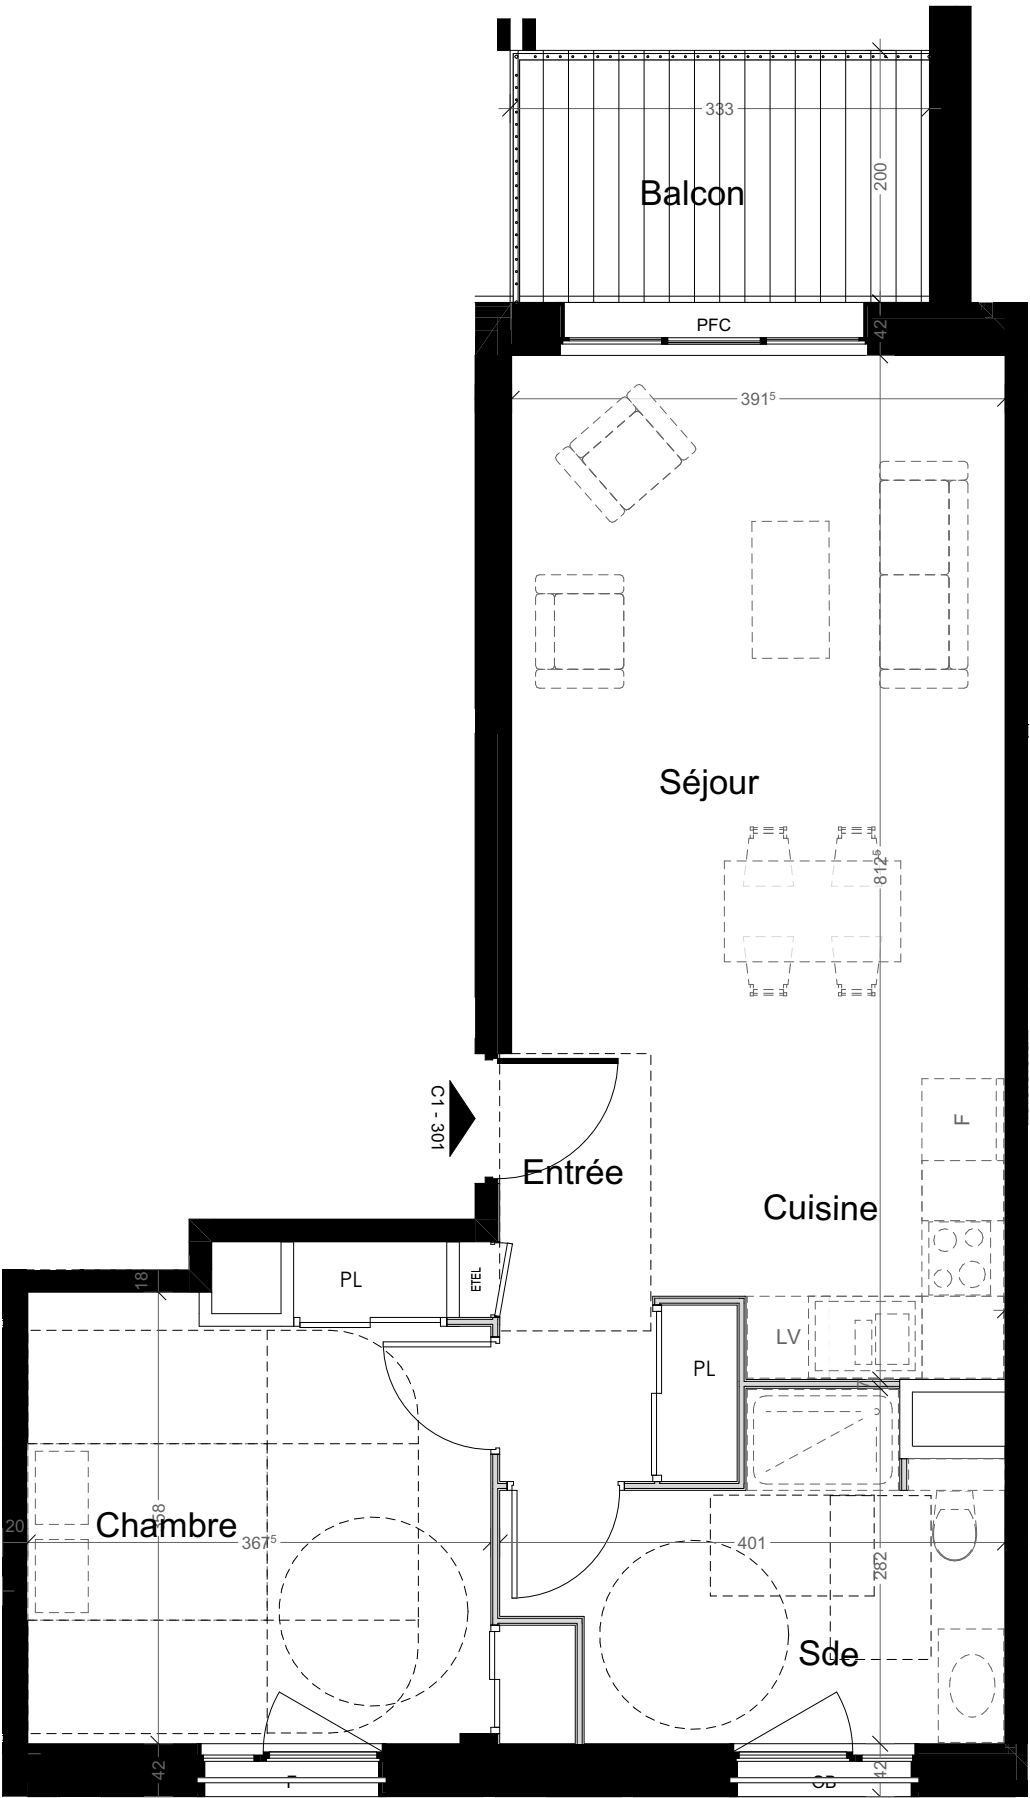


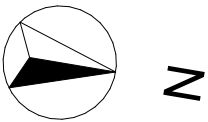

ECHELLE 1:60

0

60

120

180cm

**LÉGENDE** : F : Fenêtre / PF : Porte Fenêtre / PFC : Porte Fenêtre coulissante / OB : Fenêtre Oscillo Battante / ETEL : Tableau Électrique / PL : Placard / CUI : Cuisson / F : Réfrigérateur / L.L. : Lave Linge / L.V. : Lave Vaisselle  
Soffite, faux plafond 

**NOTA** : Des modifications sont susceptibles d'être apportées à ce plan en fonction des nécessités techniques de la réalisation, tant en ce qui concerne les dimensions libres que l'équipement. Les surfaces indiquées sont approximatives. Les retombées, soffites, faux plafonds, canalisations, ballon d'eau chaude, ainsi que l'emplacement des équipements sont figurés à titre indicatif / La surface des placards ou des dressings est incluse dans celle des pièces attenantes.




92, Cours Vitton - 69458 LYON Cedex 06  
Tél : 04 78 14 15 15

Macrolot-Perly - Avenue de Genève  
Saint-Julien-en-Genevois



PLANS DE PRÉ-COMMERCIALISATION

|                       |                 |
|-----------------------|-----------------|
| BATIMENT C            |                 |
| ÉTAGE : R+3           |                 |
| N° LOGEMENT : C1- 301 |                 |
| TYPE : T2             |                 |
| Chambre               | 13,81           |
| Cuisine               | 6,74            |
| Entrée                | 4,97            |
| Sde                   | 8,57            |
| Séjour                | 21,75           |
|                       | <b>55,84 m²</b> |
| Balcon                | 6,66            |

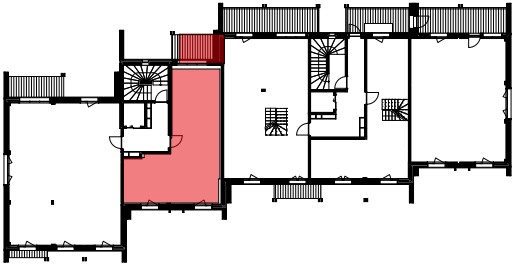

ECHELLE 1:600

06/10/2025

