




ECHELLE 1:60

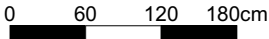

Les cotes, les surfaces, les gaines et les soffites sont susceptibles de modifications dues aux impératifs administratifs, aux contraintes techniques de construction et aux tolérances d'exécution. La surface du placard est intégrée à la surface de la pièce.
Les meubles et les éléments de cuisine représentés sur ce plan de COMMERCIALISATION n'ont qu'une valeur illustrative. Seuls les équipements figurants sur la notice descriptive annexée à l'acte de COMMERCIALISATION seront fournis par le Maître d'Ouvrage.

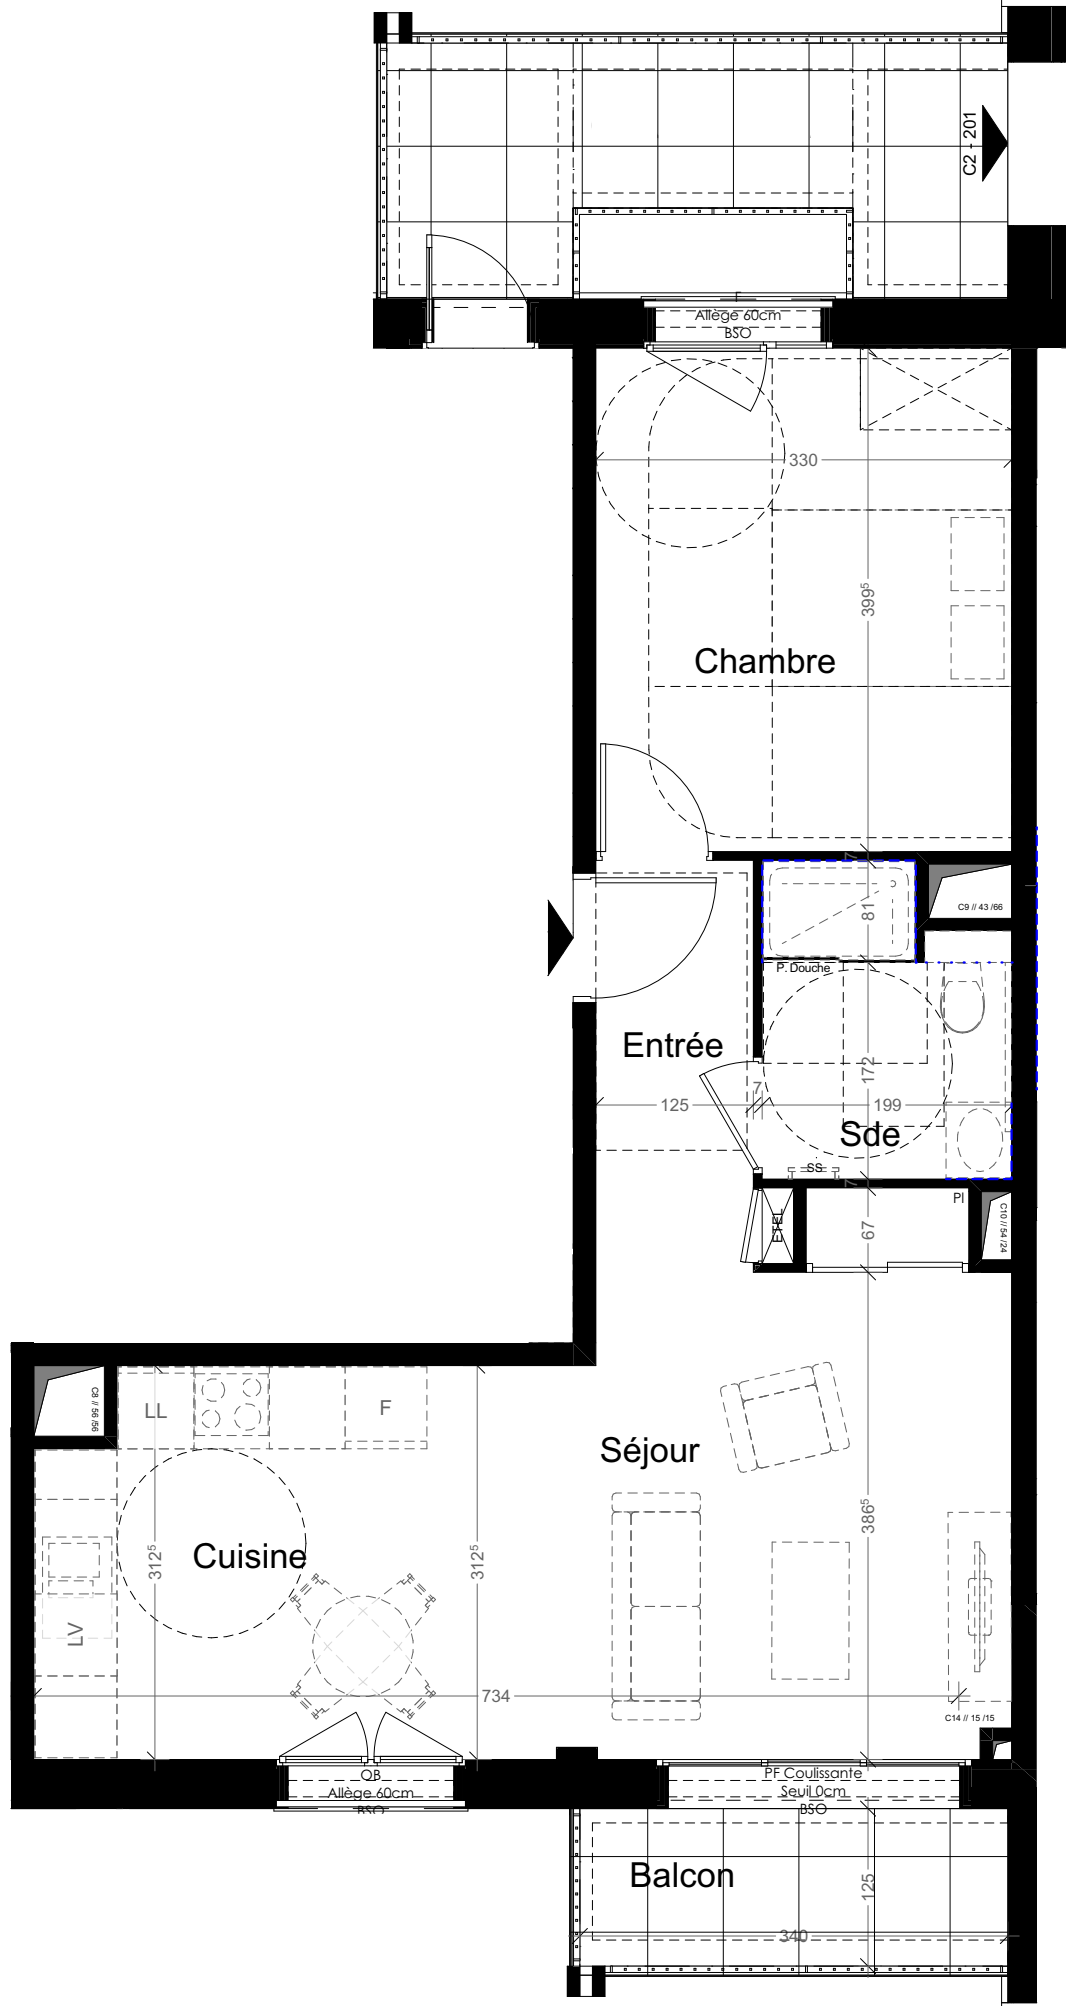

Hauteur sous plafond : 270cm

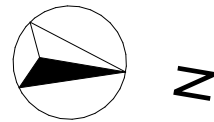

F	Fenêtre
PF	Porte fenêtre
C	Coulissant
OB	Oscillo-battant
---	Faïence toute hauteur
...	Faïence hauteur 1.20m
LV	Lave vaisselle
F	Réfrigérateur
LL	Lave linge
ETEL	Tableau électrique
SS	Sèche-serviette
	Gaine technique
	Faux-plafond - Soffite
	Cloison démontable
	Poutre



92, Cours Vitton - 69458 LYON Cedex 06
Tél : 04 78 14 15 15

Macrolot-Perly - Avenue de Genève
Saint-Julien-en-Genevois



PLAN DE VENTE

BATIMENT C ÉTAGE : R+2 N° LOGEMENT : C2- 202 TYPE : T2	
Chambre	13,18
Cuisine	9,32
Entrée	4,09
Sde	4,58
Séjour	17,72
Balcon	48,89 m² 4,25



ECHELLE 1:600

28/05/2026

