


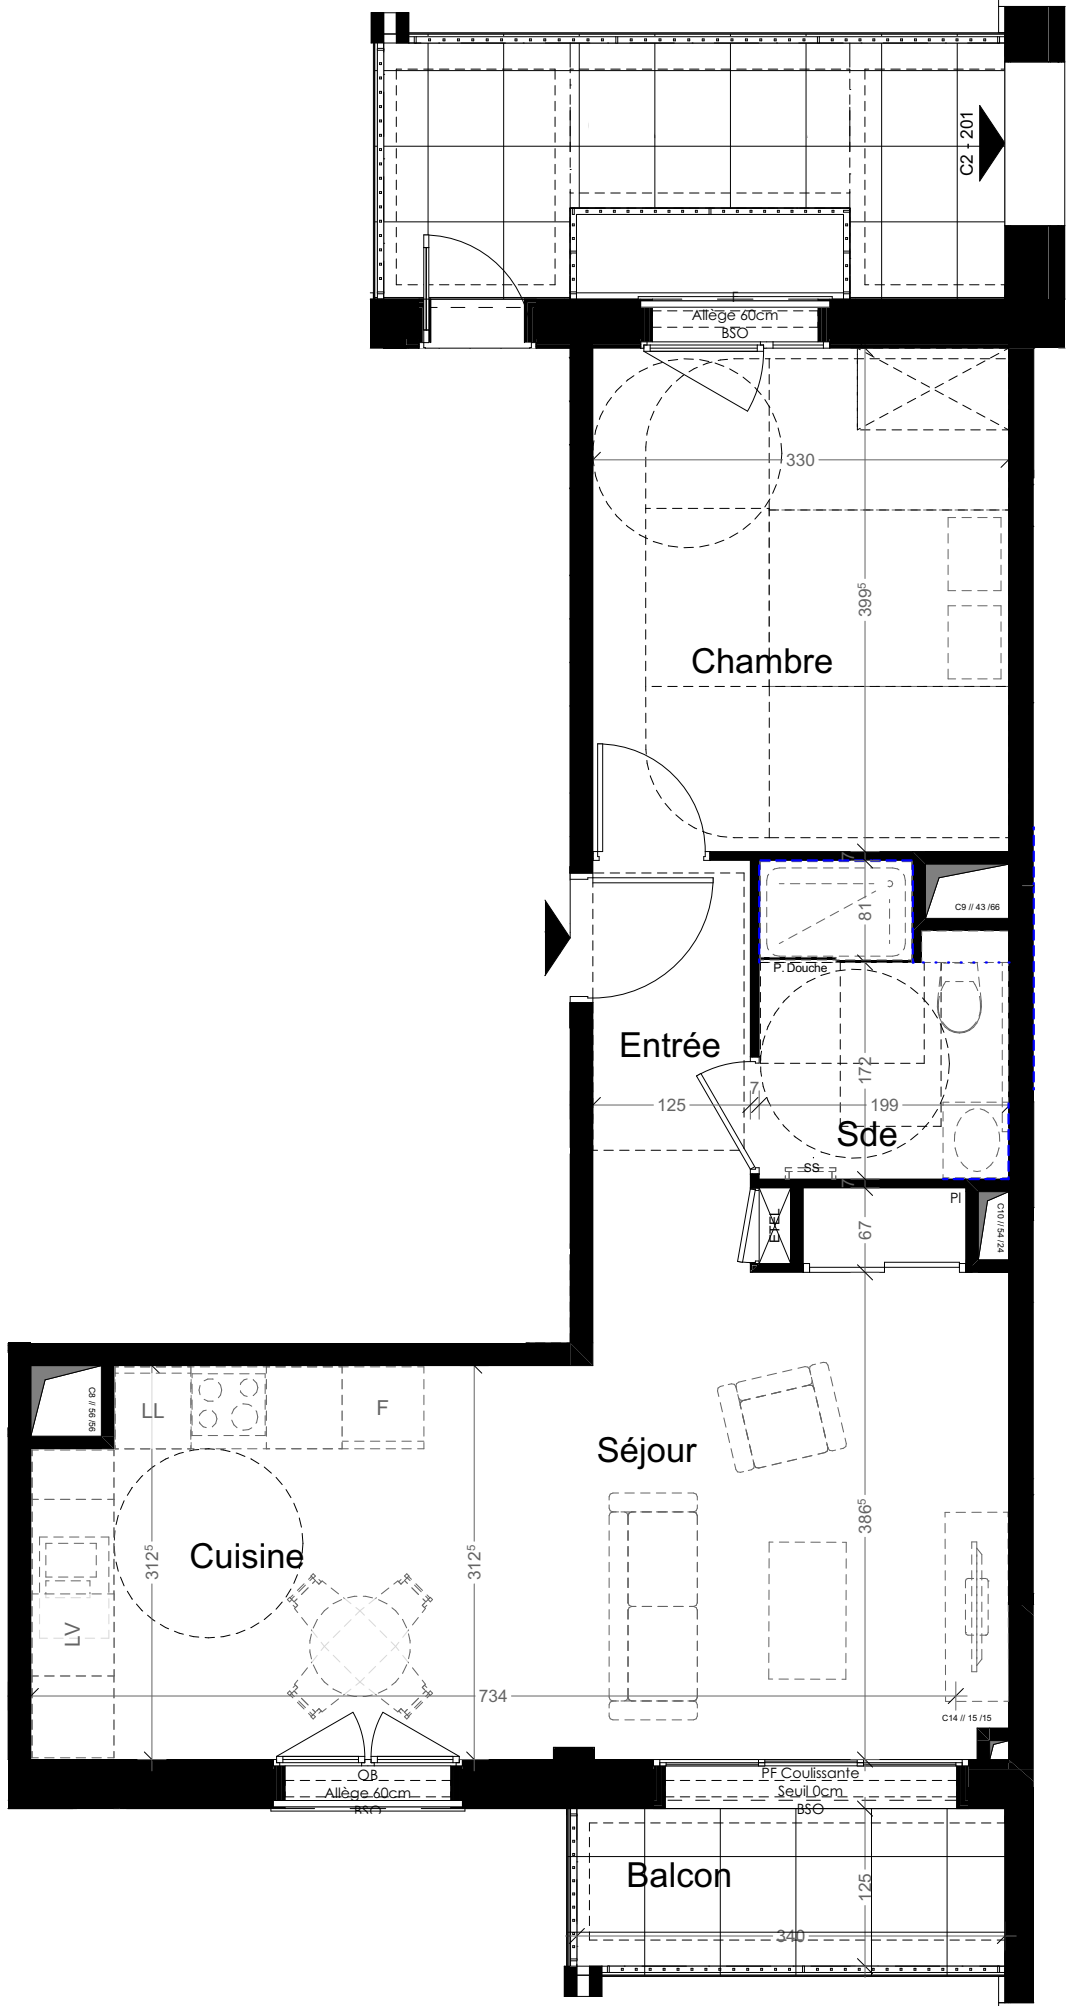

ECHELLE 1:60

0


60

120

180cm

Hauteur sous plafond : 270cm

F	Fenêtre
PF	Porte fenêtre
C	Coulissant
OB	Oscillo-battant
---	Faïence toute hauteur
...	Faïence hauteur 1.20m
LV	Lave vaisselle
F	Réfrigérateur
LL	Lave linge
ETEL	Tableau électrique
SS	Sèche-serviette
	Gaine technique
	Faux-plafond - Soffite
	Cloison démontable
	Poutre

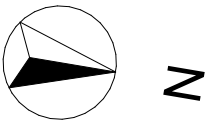



GROUPÉ PIERRE-EUGÈNE
PITANCE

92, Cours Vitton - 69458 LYON Cedex 06
Tél : 04 78 14 15 15

Macrolot-Perly - Avenue de Genève
Saint-Julien-en-Genevois

INTER/FACE
Saint-Julien-en-Genevois

PLAN DE VENTE

BATIMENT C
ÉTAGE : R+2
N° LOGEMENT : C2- 202
TYPE : T2

Chambre	13,18
Cuisine	9,32
Entrée	4,09
Sde	4,58
Séjour	17,72
Balcon	48,89 m² 4,25



ECHELLE 1:600

28/05/2026

RODA
ARCHITECTES