

LEGENDE

FAUX PLAFONDS / SOFFITE

F

FENETRE

PF

PORTE FENETRE

VR

VOLET ROULANT

PL

PLACARD

EV

EVIER

FR

REFREGERATEUR

FO

FOUR

CU

CUISSON

LV

LAVE-VAISSELLE



LL

LAVE-LINGE

TE

TABLEAU ELECTRIQUE

Nota : Des modifications sont susceptibles d'être apportées à ce plan en fonction des nécessités administratives et/ou techniques de la réalisation, tant en ce qui concerne les dimensions libres, que l'équipement. Les surfaces, les hauteurs sous plafond ainsi que les hauteurs de seuils ou d'allège indiquées sont approximatives. Les retombées, soffites, faux plafonds, trappes de visites, ainsi que l'emplacement des descentes d'eaux pluviales, des équipements sanitaires, de cuisine ne sont pas tous figurés ou le sont à titre indicatif. De même, les pentes, dénivelés, talus, soutènement, enrochement et végétation ne sont pas tous figurés ou le sont à titre indicatif.

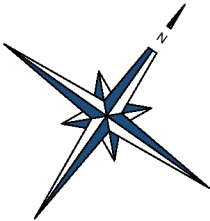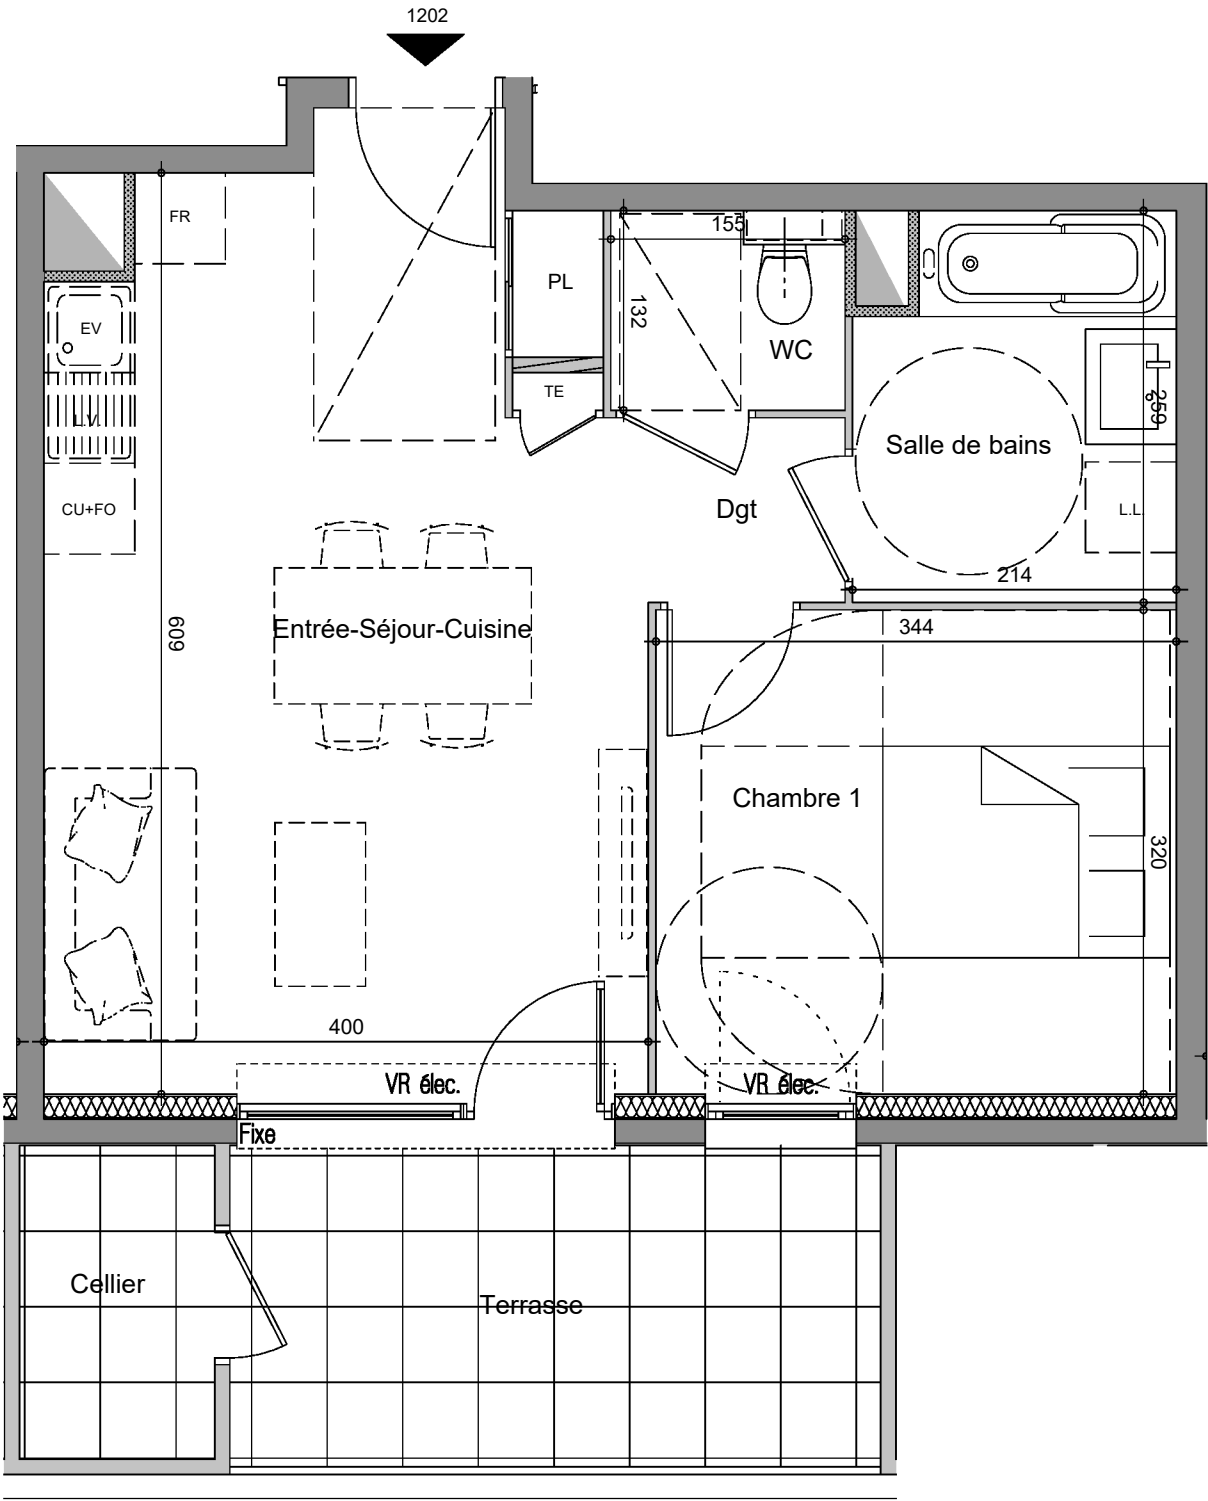

7 Avenue de Genève - 74200 THONON-LES-BAINS

PLAN DE PRE-COMMERCIALISATION


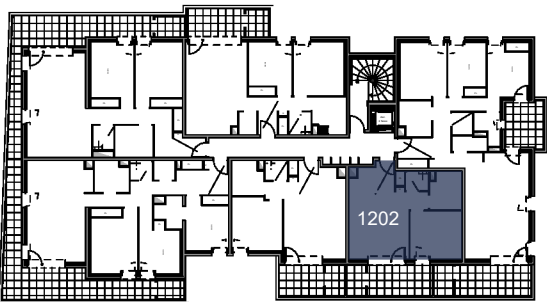


TABLEAU DES SURFACES		
Type	Logement	Niveau
T2	1202	R +2

Entrée-Séjour-Cuisine	23.81 m²
Chambre 1	11.01 m²
Salle de bains	5.23 m²
WC	2.04 m²
Dgt	1.59 m²
SURFACE HABITABLE	43.68 m²
Cellier	2.68 m²
Terrasse	9.36 m²
SURFACE PONDEREE	49.68 m²

NOTA : la surface habitable comprend les placards éventuels

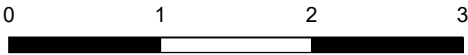

Immobilier neuf & ancien

Commercialisé par Home Line · 04 86 67 17 57 · home-line.fr

PHILIPPE CHEYSSON Architecte D.P.L.G. 36 Avenue de Sénéluvaz - 74200 THONON-LES-BAINS

Le 16 MARS 2026