


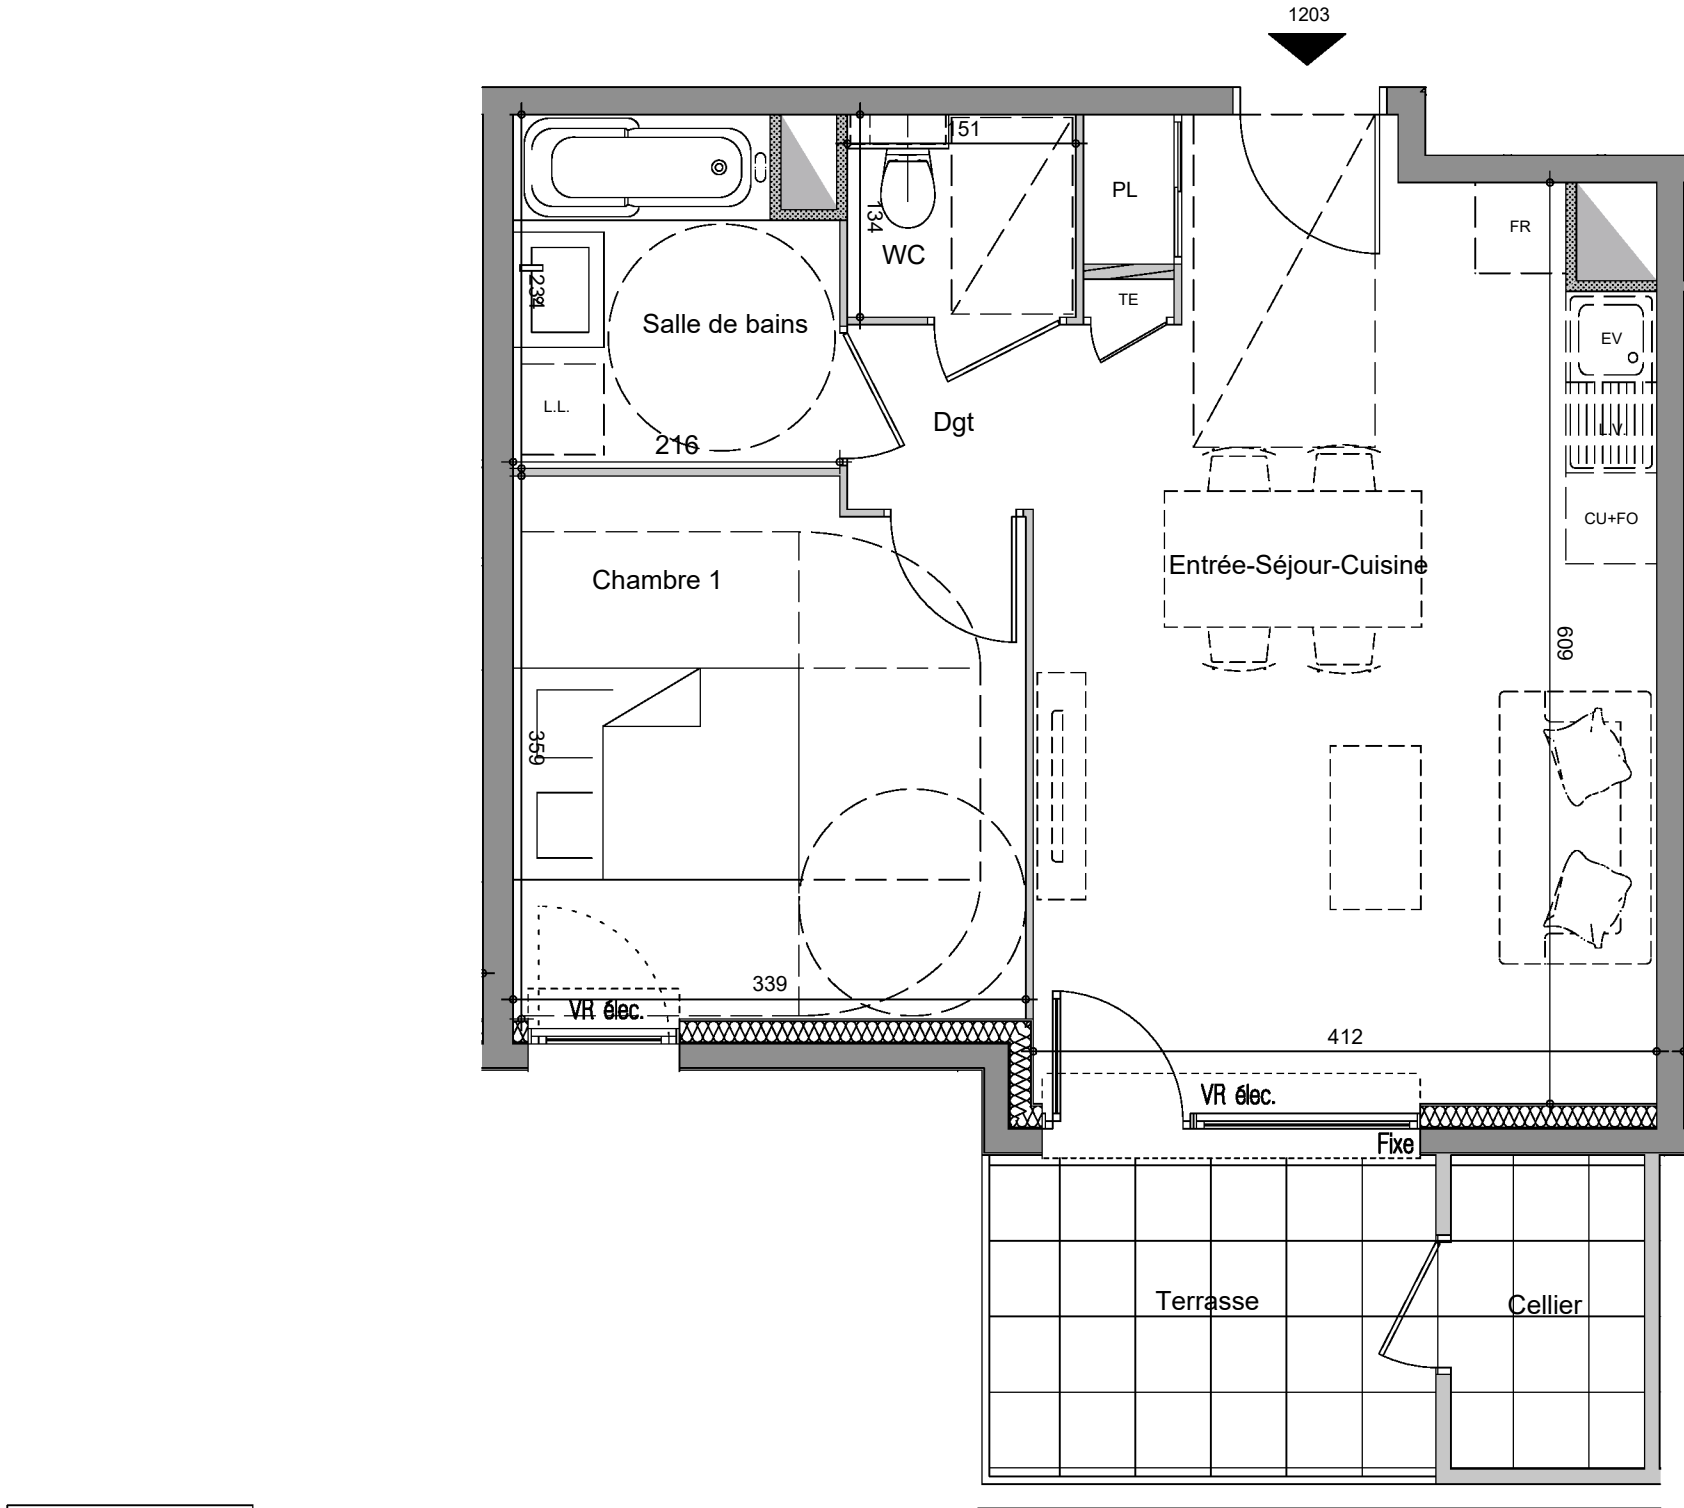

| LEGENDE |                         |
|---------|-------------------------|
|         | FAUX PLAFONDS / SOFFITE |
| F       | FENETRE                 |
| PF      | PORTE FENETRE           |
| VR      | VOLET ROULANT           |
| PL      | PLACARD                 |
| EV      | EVIER                   |
| FR      | REFREGERATEUR           |
| FO      | FOUR                    |
| CU      | CUISSON                 |
| LV      | LAVE-VAISSELLE          |
| LL      | LAVE-LINGE              |
| TE      | TABLEAU ELECTRIQUE      |


**Nota :** Des modifications sont susceptibles d'être apportées à ce plan en fonction des nécessités administratives et/ou techniques de la réalisation, tant en ce qui concerne les dimensions libres, que l'équipement. Les surfaces, les hauteurs sous plafond ainsi que les hauteurs de seuils ou d'allège indiquées sont approximatives. Les retombées, soffites, faux plafonds, trappes de visites, ainsi que l'emplacement des descentes d'eaux pluviales, des équipements sanitaires, de cuisine ne sont pas tous figurés ou le sont à titre indicatif. De même, les pentes, dénivelés, talus, soutènement, enrochement et végétation ne sont pas tous figurés ou le sont à titre indicatif.

SAS EDM-ARA



7 Avenue de Genève - 74200 THONON-LES-BAINS

PLAN DE PRE-COMMERCIALISATION

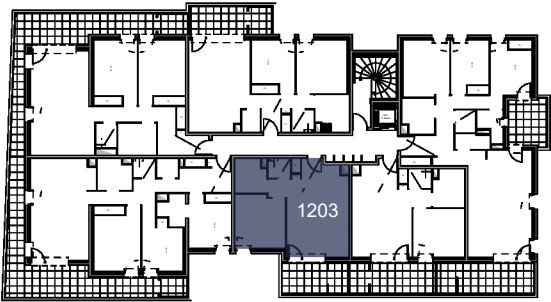

| TABLEAU DES SURFACES |          |        |
|----------------------|----------|--------|
| Type                 | Logement | Niveau |
| T2                   | 1203     | R+2    |

|                       |                 |
|-----------------------|-----------------|
| Entrée-Séjour-Cuisine | 25.30 m²        |
| Chambre 1             | 11.84 m²        |
| Salle de bains        | 4.73 m²         |
| WC                    | 2.02 m²         |
| Dgt                   | 1.50 m²         |
|                       |                 |
| SURFACE HABITABLE     | <b>45.39 m²</b> |
|                       |                 |
| Cellier               | 2.65 m²         |
| Terrasse              | 6.53 m²         |
|                       |                 |
| SURFACE PONDEREE      | <b>49.91 m²</b> |

NOTA : la surface habitable comprend les placards éventuels

