

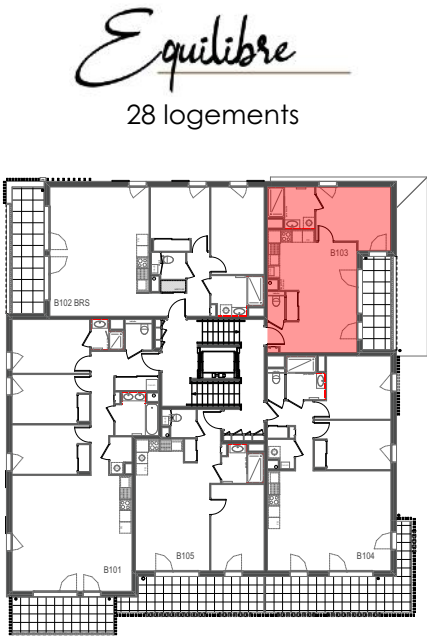


PLAN NE VARIETUR

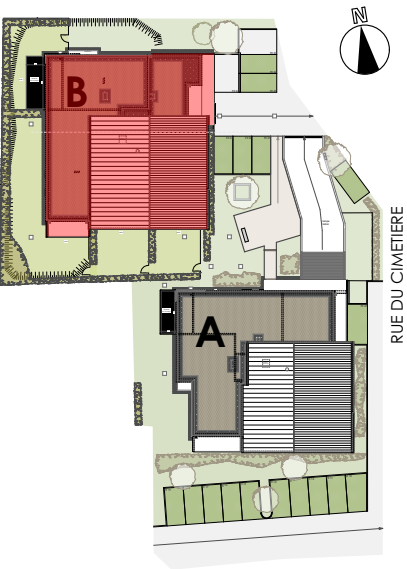

FACADE EST

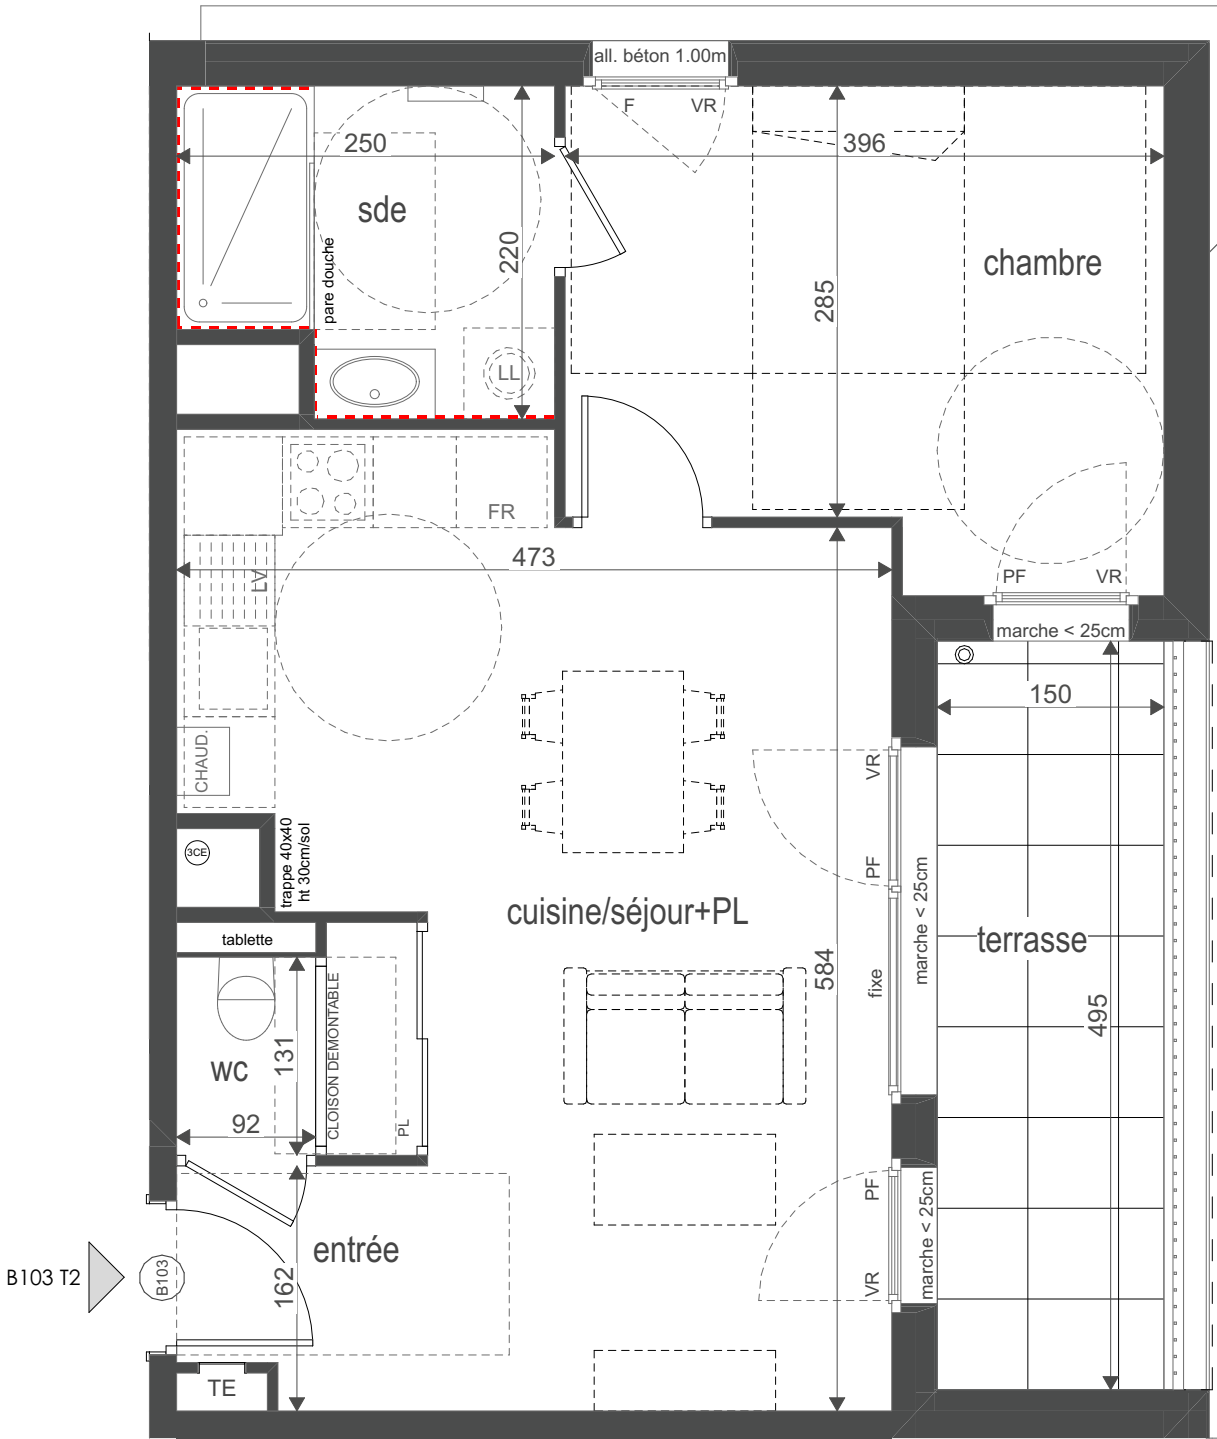

N°	TYPE	BAT	NIVEAU
B103	T2	B	R+1

entrée	2,47
cuisine/séjour+PL	24,38
chambre	12,19
sde	4,96
wc	1,21
TOTAL	45,21 m²
terrasse	7,42

Nota : la surface des placards est incluse dans celle des pièces attenantes

LEGENDE	
PF : Porte fenêtre	 : sèche serviette
F : Fenêtre	 : mobilier non fourni
VR : volet roulant	 : mobilier fourni
PL : placard	LV : empl. lave vaisselle
TE : tableau électrique	LL : empl. lave linge
CHAUD : chaudière	FR : empl. réfrigérateur
	 : faux plafond ou soffite

Commercialisé par



NOTA : La configuration précise et les dimensions des lots seront établies ultérieurement. Des modifications sont susceptibles d'être apportées au plan en fonction des nécessités techniques de la réalisation. Les surfaces et les côtes sont approximatives et peuvent varier de plus ou moins 5%. Les retombées, poutres, soffites, faux plafonds, canalisations, radiateurs ne sont pas systématiquement représentés. Les éléments en pointillés (mobilier, plantation...) ne sont pas contractuels. Le positionnement des équipements a pour objectif la mise en place, par exemple, de renforts dans les cloisons. Seuls seront fournis les équipements figurants sur le descriptif annexé à l'acte de vente.