
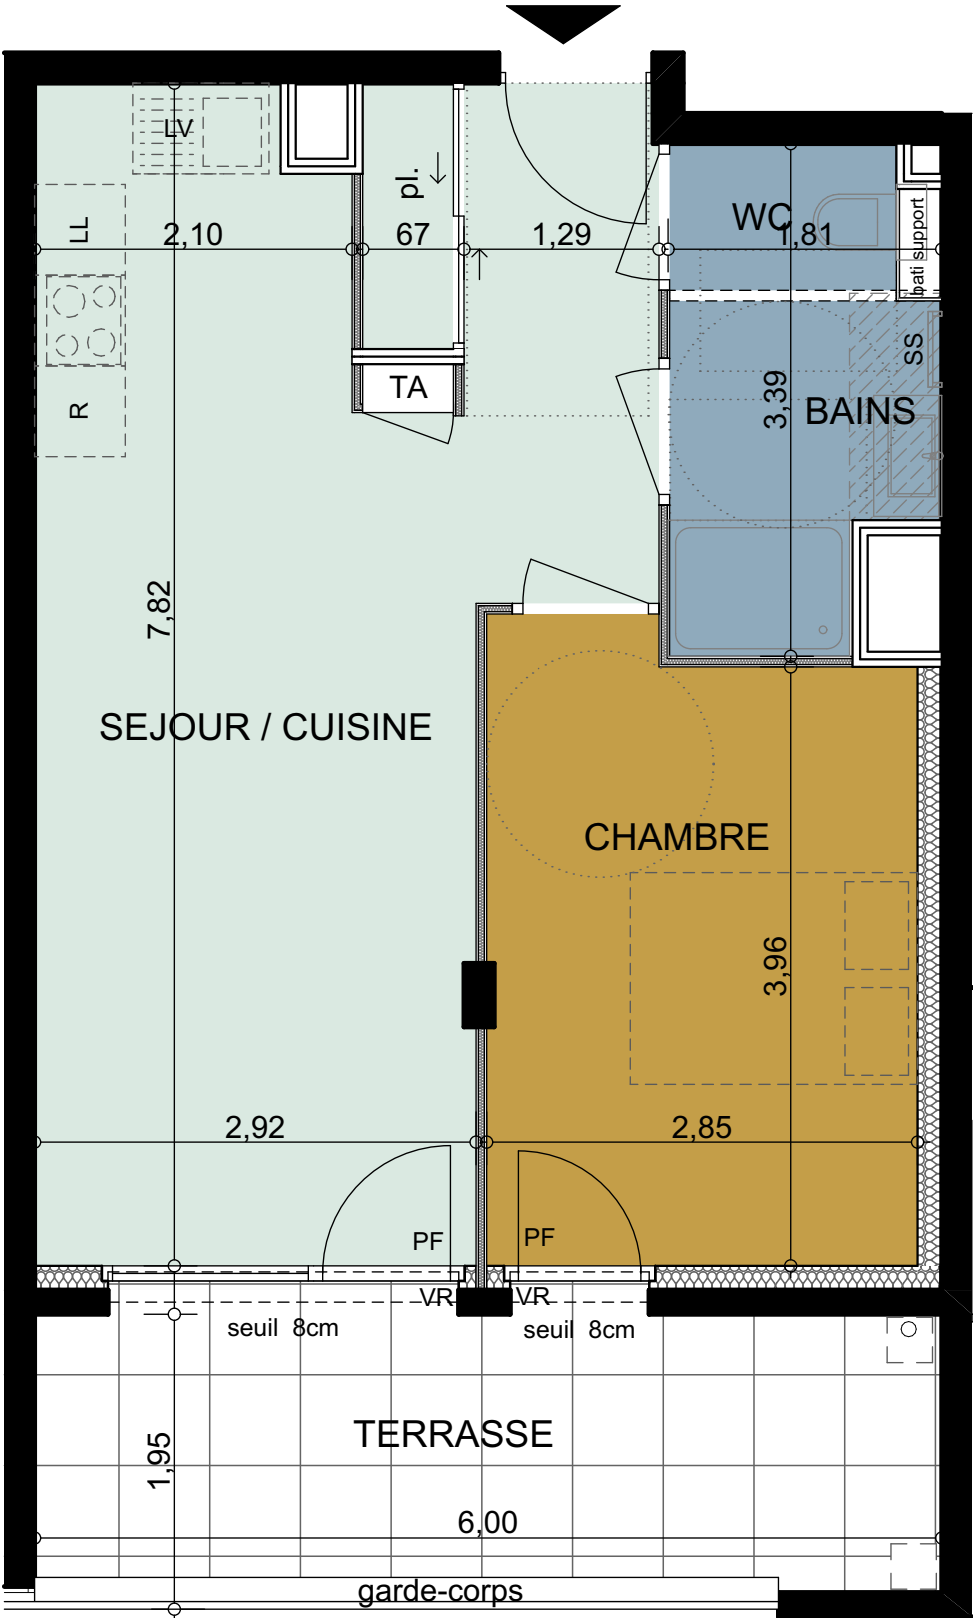


PLAN DE COMMERCIALISATION

Date d'édition: 20/03/2026

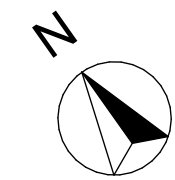

Légende:
PF: Porte Fenêtre
PC : Porte coulissante
F: Fenêtre
VR: Volet Roulant
LL: Lave linge
LV: Lave vaisselle
R: Réfrigérateur
TA: Tableau d'abonné (coffret électrique)
SS: Sèche Serviettes
pl. : Placard

- Faux plafond ou Soffite
- Cloison
- Gaine Technique
- Mur porteur isolé
- Mur porteur

Echelle: 1/50^{ème}





LISÉA
La Roche-sur-Foron



Bâtiment	N°	Type	Niveau
B	B203	T2	R+2

Pièces	Surface habitable
BAINS	3,7
CHAMBRE	11,7
SEJOUR / CUISINE	26,4
WC	1,5
TOTAL	43,3 m²

Surfaces Annexes	Surface
TERRASSE	11,6
TOTAL ANNEXES	11,6 m²

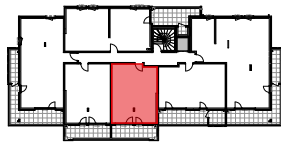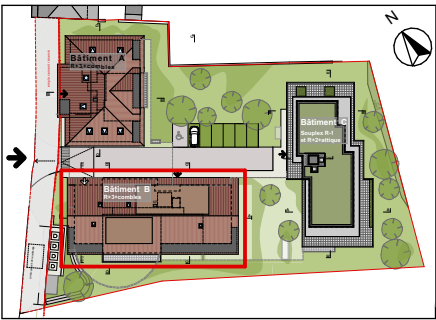

home line
Immobilier neuf & ancien

COMMERCIALISÉ PAR
04 86 67 17 57
home-line.fr