



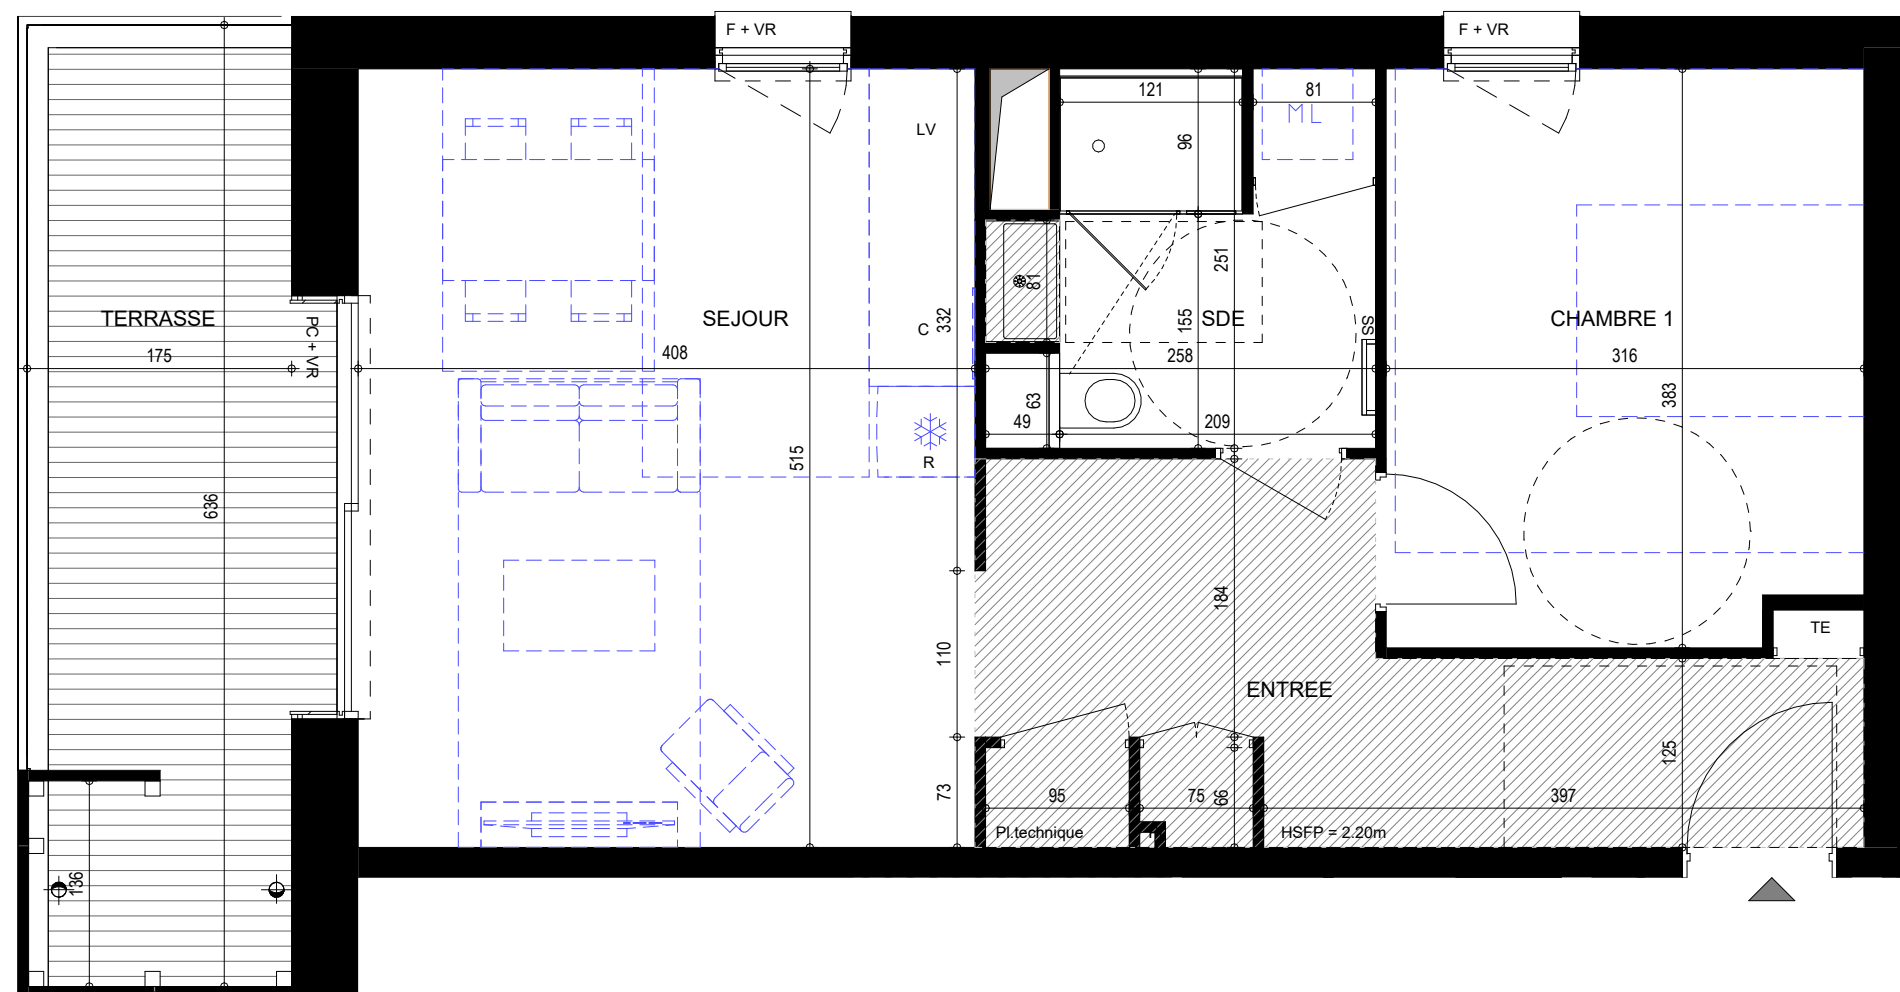

Les côtes et les surfaces sont mentionnées à titres indicatifs et sont susceptibles de variation dans les tolérances du contrat de réservation. Les gaines et les soffites sont mentionnés à titres indicatifs; ils sont susceptibles de légères variations ou créations en fonction d'impératifs techniques ou administratifs. L'emplacement des éléments de cuisines et salles de bains est donné à titre indicatif. la représentation des haies et des arbres est purement symbolique et n'a pas de valeur contractuelle. Seuls les éléments décrits dans la notice de vente sont contractuels.

Commercialisé par

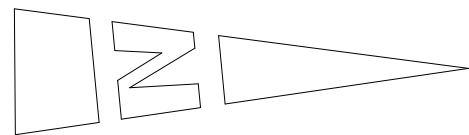


ANNECY

Construction de 51 logements
Avenue de Vert Bois



Bâtiment C	Niveau RDC
N° C004	Type T2

SURFACES HABITABLES	
PIECE	SURFACE
ENTREE	10.66 m ²
SEJOUR	21.38 m ²
CHAMBRE 1	11.87 m ²
SDE	5.81 m ²
SURFACE TOTALE	49.72 m ²
TERRASSE	10.00 m ²

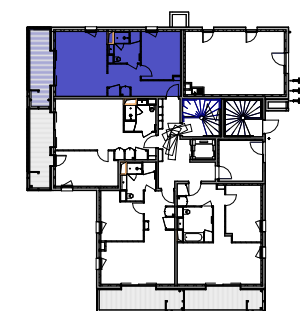

PLAN DE VENTE 30 avril 2024
UNANIME ARCHITECTES