


Commercialisé par



Le Céleste


Avenue des Hirondelles
74000 ANNECY, FRANCE

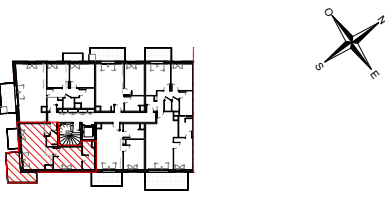

HALL Cime

Appartement de 2 pièces n° C11
au 1er étage

ENTREE	2.20 m²
SEJOUR / CUISINE	21.27 m²
CHAMBRE	10.96 m²
SALLE D'EAU	5.56 m²
WC	2.05 m²
SURFACE TOTALE HABITABLE	42.05 m²
BALCON	9.79 m²
SURFACE TOTALE EXTERIEURE	9.79 m²
SURFACE TOTALE PRIVATIVE	51.84 m²

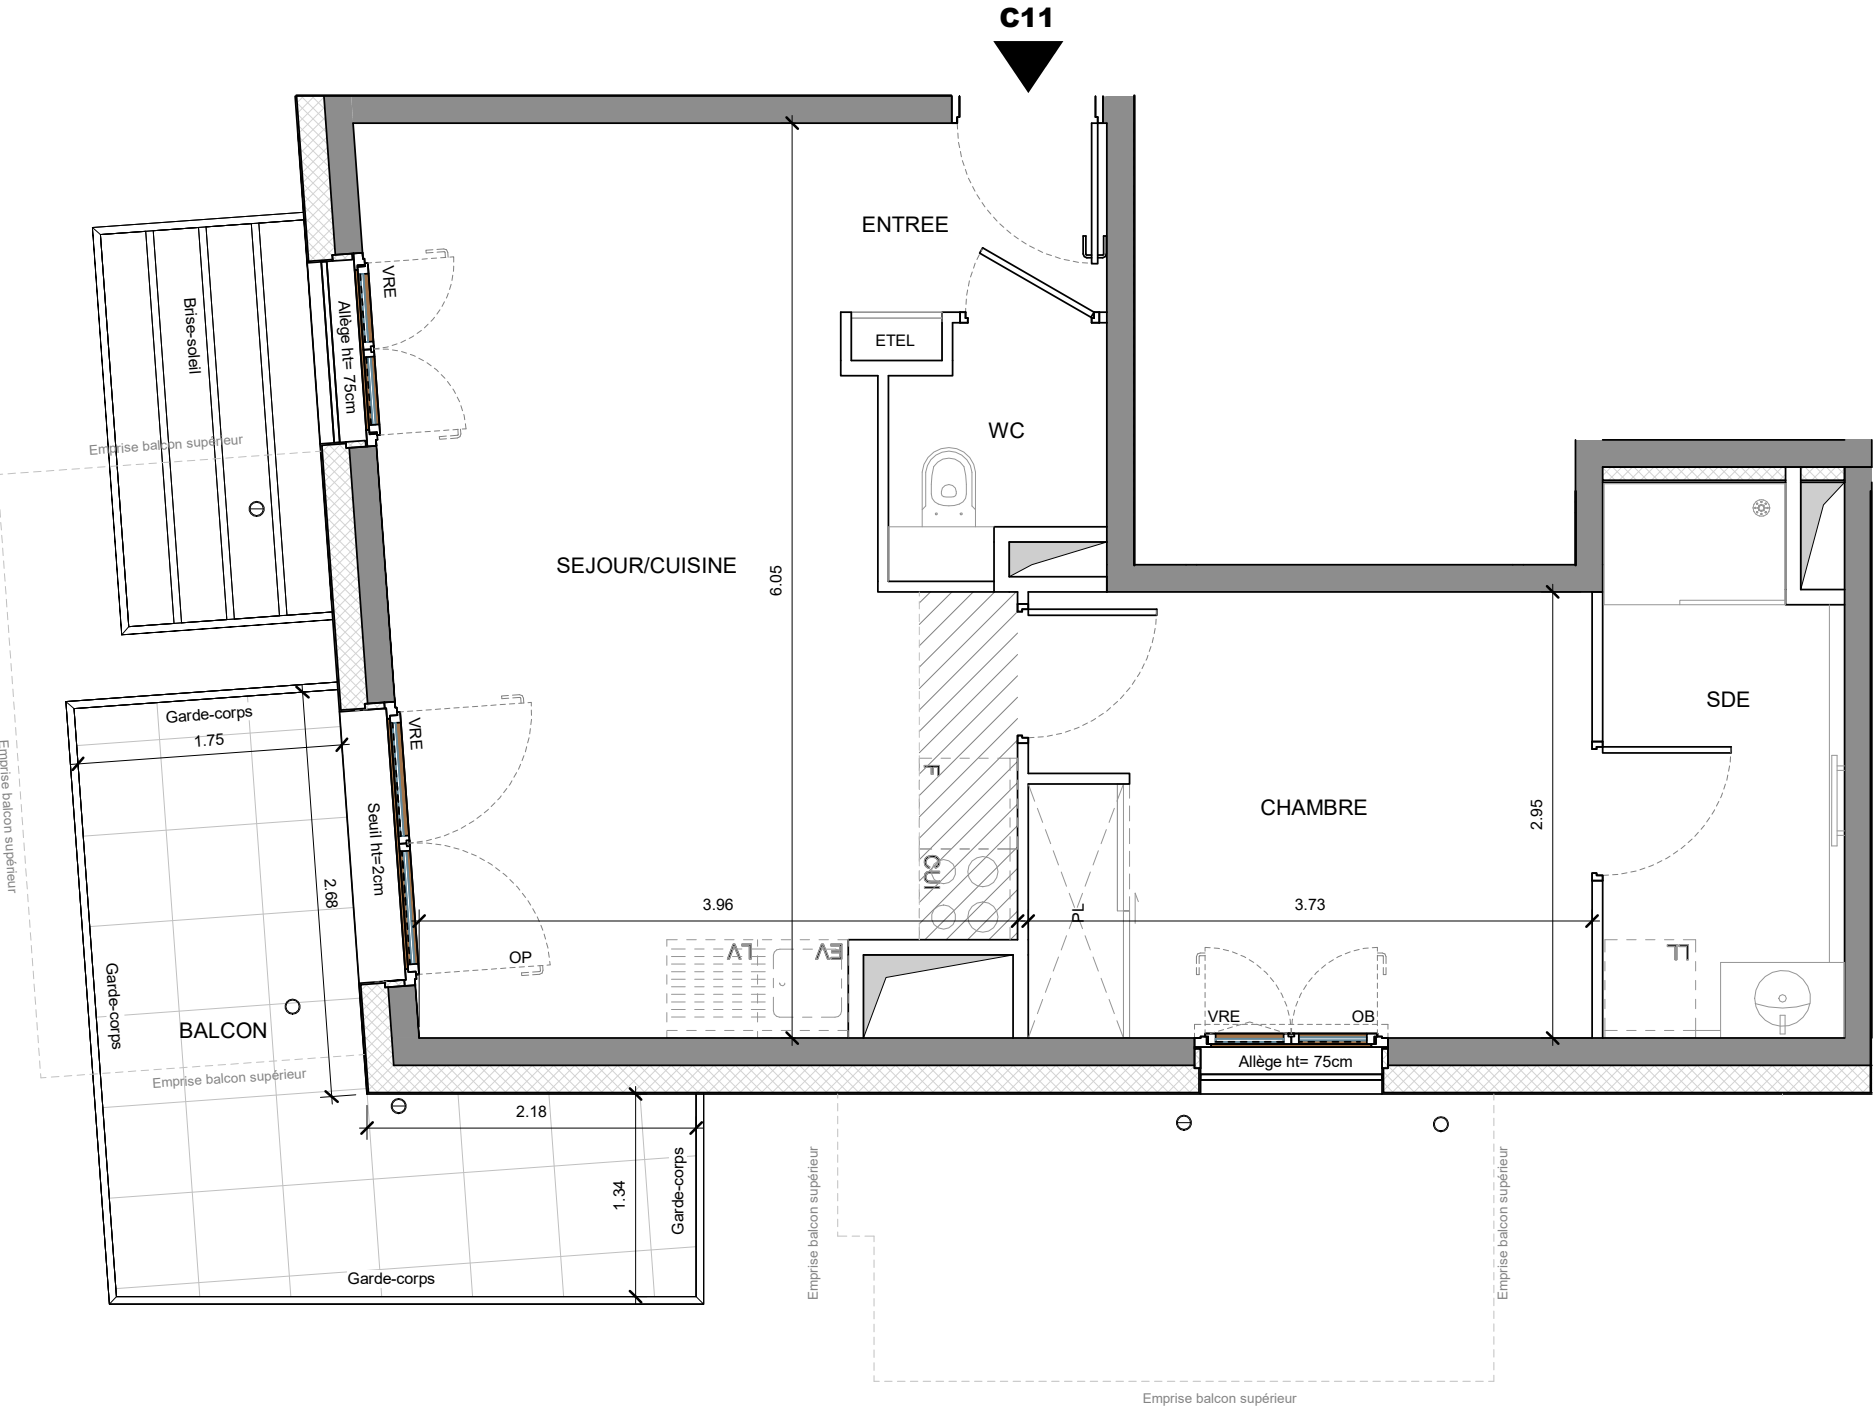

LEGENDE			
LL	LAVE-LINGE	F	REFRIGIRATEUR
LV	LAVE-VAISSELLE	LC	LINEAIRE COMPLEMENT. (EXIGENCE NF HABITAT)
	SOFFITE	VRE	VOLET ROULANT ELECTRIQUE
	RETOMBEE DE POUTRE	VRM	VOLET ROULANT MANUEL
	CLOISON FUSIBLE	OP	OUVRANT PRINCIPALE
	EVACUATION EAU PLUVIALE	ETEL	ESPACE TECH. ELEC DU LOGEMENT
OB	OSCILLO BATTANT		CLOISON ACOUSTIQUE A OSSATURES PERIPHERIQUES DOUBLES
MP	MODULE PACK		SECHE SERVIETTE
CUI	BLOC CUISSON		

HAUTEUR SOUS PLAFOND DES PIECES PRINCIPALES SAUF MENTION PARTICULIERE 2.50m

Log accessible

Log évolutif



DES MODIFICATIONS SONT SUSCEPTIBLES D'ETRE APPORTEES A CE PLAN EN FONCTION DES NECESSITES TECHNIQUES OU REGLEMENTAIRES DE LA REALISATION, TANT EN CE QUI CONCERNE LES DIMENSIONS LIBRES, QUE L'EQUIPEMENT. LES SURFACES, LES HAUTEURS SOUS PLAFOND AINSI QUE LES HAUTEURS DE SEUILS OU D'ALLEGES INDIQUEES SONT APPROXIMATIVES. LES RETOMBES, SOFFITES, FAUX-PLAFONDS, TRAPPES DE VISITES, AINSI QUE L'EMPLACEMENT DES DESCENTES D'EAUX PLUVIALES, DES EQUIPEMENTS SANITAIRES NE SONT PAS TOUS FIGURES OU LE SONT A TITRE INDICATIF. LE NOMBRE, LA TAILLE ET L'EMPLACEMENT DES RADIATEURS SONT DONNES A TITRE INDICATIF ET SERONT PRECISES APRES ETUDE THERMIQUE. AUCUN ELEMENT DE CUISINE N'EST FOURNI HORS ACHAT PACK.

Echelle 0 1 m

Date
28/05/2026

Indice 00