



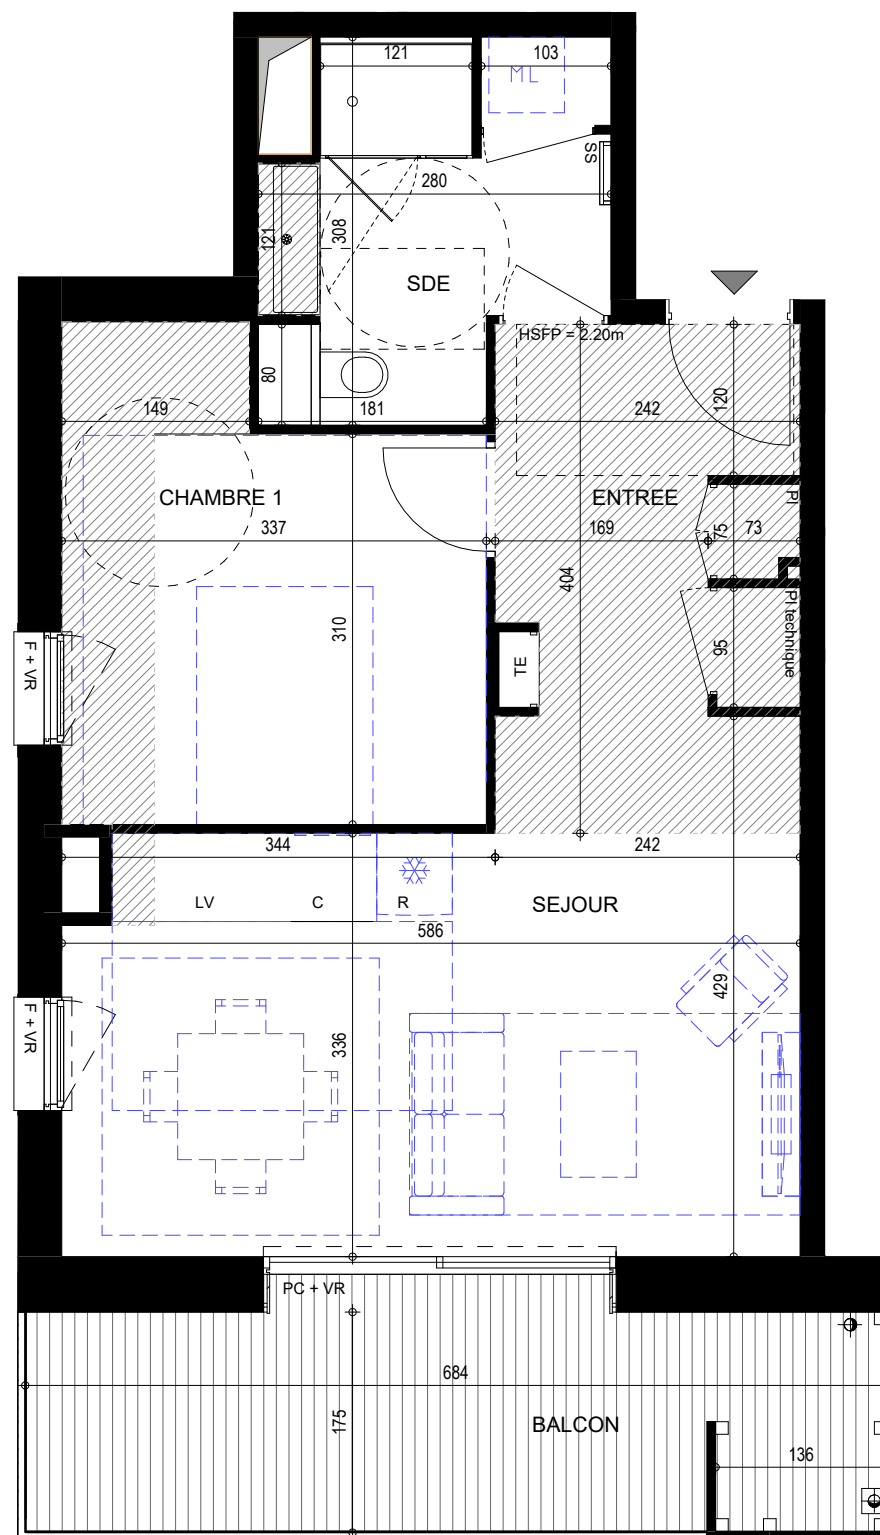

Les côtes et les surfaces sont mentionnées à titres indicatifs et sont susceptibles de variation dans les tolérances du contrat de réservation. Les gaines et les soffites sont mentionnés à titres indicatifs; ils sont susceptibles de légères variations ou créations en fonction d'impératifs techniques ou administratifs. L'emplacement des éléments de cuisines et salles de bains est donné à titre indicatif. la représentation des haies et des arbres est purement symbolique et n'a pas de valeur contractuelle. Seuls les éléments décrits dans la notice de vente sont contractuels.

Commercialisé par

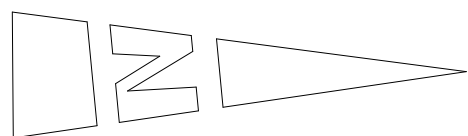


ANNECY

Construction de 51 logements  
Avenue de Vert Bois



|            |            |
|------------|------------|
| Bâtiment C | Niveau R+2 |
| N° C202    | Type T2    |

| SURFACES HABITABLES |          |
|---------------------|----------|
| PIECE               | SURFACE  |
| ENTREE              | 6.39 m²  |
| SEJOUR              | 21.65 m² |
| CHAMBRE 1           | 11.77 m² |
| SDE                 | 7.10 m²  |
| SURFACE TOTALE      | 46.91 m² |
| BALCON              | 11.89 m² |

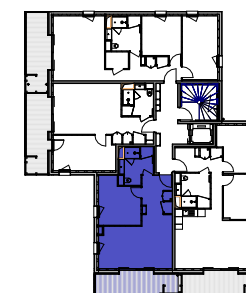

PLAN DE VENTE 30 avril 2024  
UNANIME ARCHITECTES