
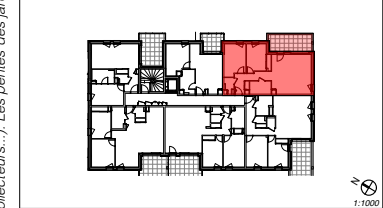
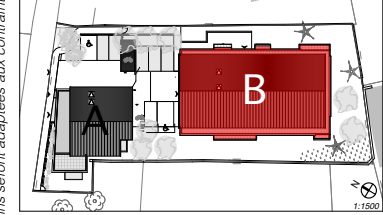
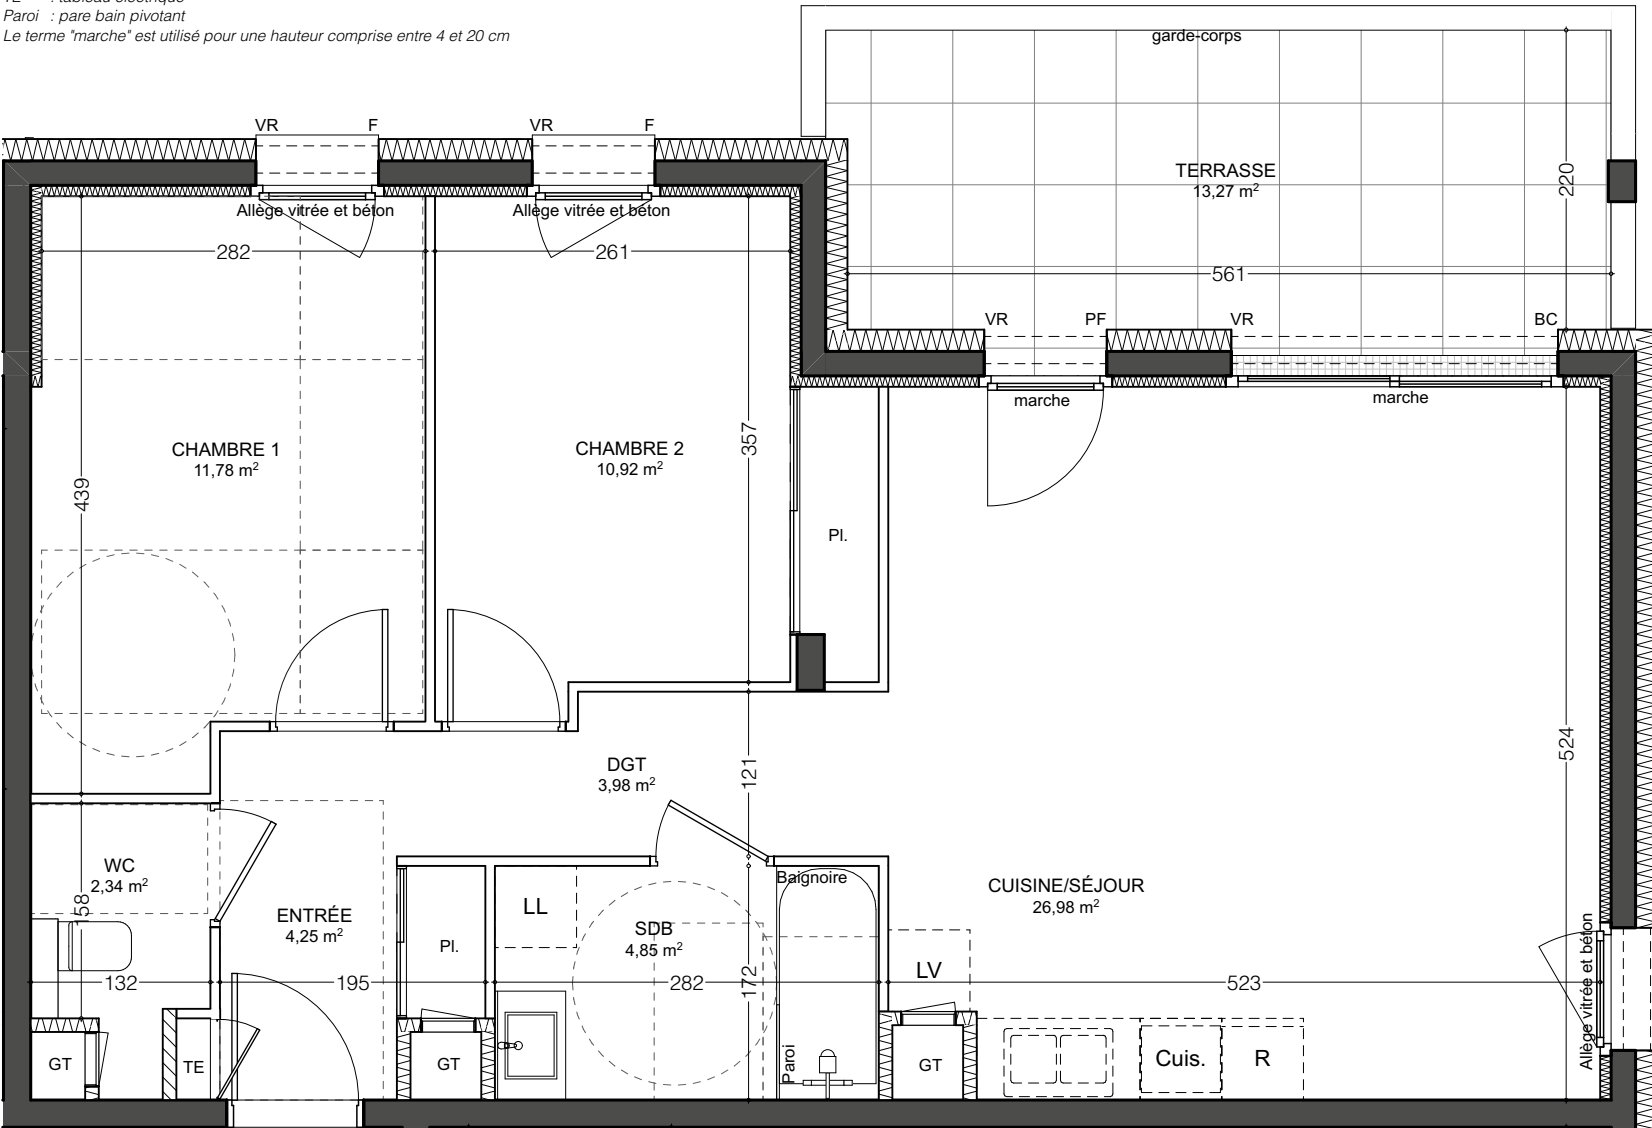


LEGENDE :

BC : baie coulissante
F : fenêtre
PF : porte fenêtre battante
VR : volet roulant
Cuis. : cuisinière
LL : lave linge
LV : lave vaisselle
R : réfrigérateur
Pl. : placard
GT : gaine technique
TE : tableau électrique
Paroi : pare bain pivotant
Le terme "marche" est utilisé pour une hauteur comprise entre 4 et 20 cm

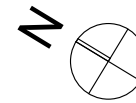

N°	Type	Etage	Bât.
B-0108	T3	01	B

CHAMBRE 1	11,78
CHAMBRE 2	10,92
CUISINE/SÉJOUR	26,98
DGT	3,98
ENTRÉE	4,25
SDB	4,85
WC	2,34
TOTAL	65,10 m²

TERRASSE	13,27
----------	-------



PLAN DE VENTE

12/04/2023

Le mobilier et l'électroménager ne sont pas fournis.
La SCCV se réserve la possibilité d'apporter des modifications de dimensions et d'équipements en fonction des contraintes techniques de construction.
Les retables, poutres, soffites, regards, édicules etc... prévus pour des raisons techniques de passage de réseaux et canalisation ne sont pas représentés sur le plan de vente et figurent aux documents techniques.
L'aménagement des espaces verts est donné à titre indicatif. La SCI se réserve la possibilité d'apporter des modifications en fonction des contraintes techniques issues de l'étude de l'ingénieur VPD (escaliers, rampe, enrochement, murs de soutènement de terre, nivellement de terrain, talus, différences de niveaux, réseaux, regards, collecteurs...). Les pertes des jardins seront adaptées aux contraintes techniques du site.