

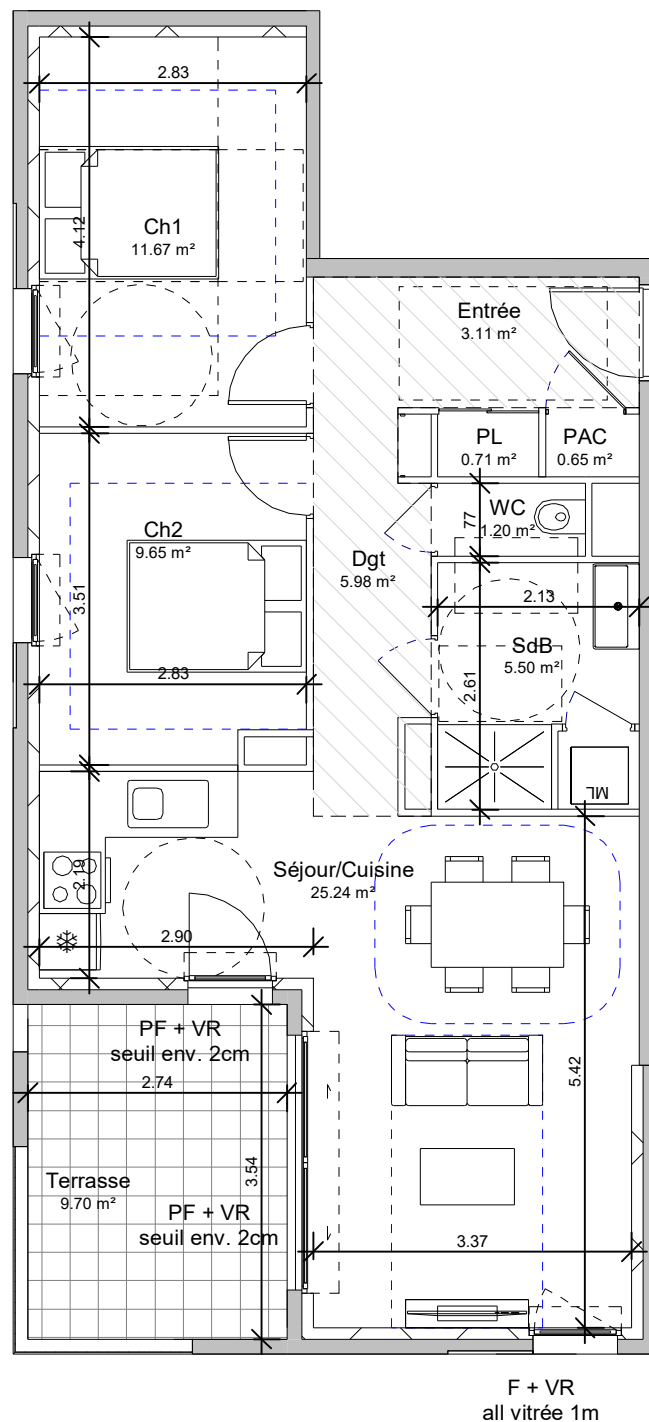


F + VR
all vitrée 1m

F + VR
all vitrée 1m

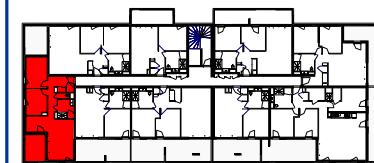

F + VR
all vitrée 1m

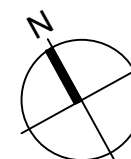

Bâtiment	D
Niveau	R+1
Type	T3
Numéro	D107

SURFACE HABITABLE

Séjour/Cuisine	25.24 m ²
Ch1	11.67 m ²
Ch2	9.65 m ²
Dgt	5.98 m ²
SdB	5.50 m ²
Entrée	3.11 m ²
WC	1.20 m ²
PL	0.71 m ²
PAC	0.65 m ²
Total SHAB	63.71 m ²

SURFACES ANNEXES

Terrasse	9.70 m ²
Total Annexe	9.70 m ²

LEGENDE :


ISOLATION	F: FENÊTRE
SOFFITE et FAUX-PLAFOND	all: ALLEGE
GAINES TECHNIQUE	PF: PORTE-FENÊTRE
COFFRE VR	VR: VOLET-ROULANT
	GC: GARDE-CORPS
	PI: PLACARD
	TA: TABLEAU D'ABONNÉ
	PAC: POMPE À CHALEUR

Avertissement :

Les côtes et les surfaces sont mentionnées à titre indicatif et sont susceptibles de variation dans les tolérances du contrat de réservation. Les hauteurs de seuils et d'alèges indiquées sont approximatives. Les gaines et les soffites sont mentionnées à titre indicatif ; ils sont susceptibles de légères variations ou créations en fonction d'impératifs techniques ou administratifs. La surface des placards est comprise dans la surface de la pièce attenante. L'emplacement des éléments de cuisine et salle de bains est donné à titre indicatif. Seuls les éléments définis dans la notice descriptive de vente sont contractuels.

F + VR
all vitrée 1m

F + VR
all vitrée 1m

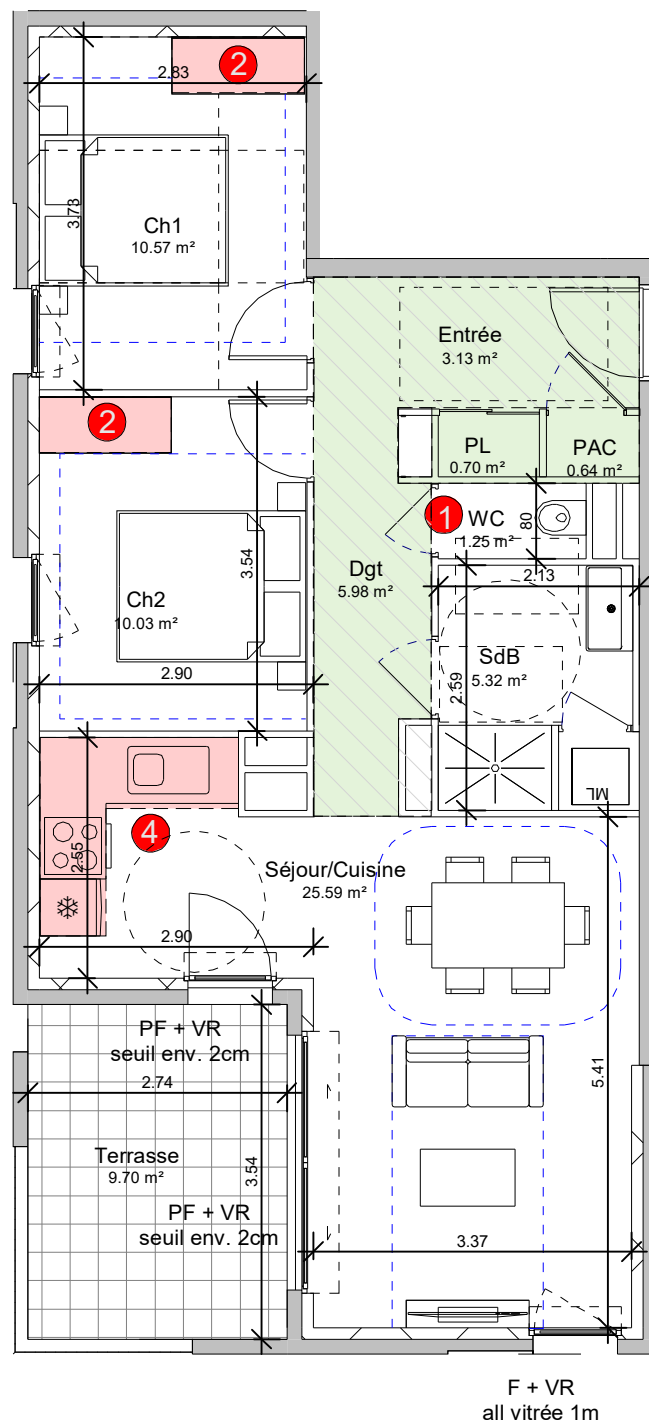


F + VR
all vitrée 1m




Aménagements à la demande:

- Options salle d'eau**
WC séparé sans lave-main
WC séparé avec lave-main
Remplacement douche par baignoire
- Options Rangements**
Placard aménagé avec modification de la configuration des chambres
- Options Espace en plus configurable**
Version buanderie
Version grand dressing
Version buanderie + grand dressing
Version bureau second séjour
Version espace nuit
- Options Cuisines**
Cuisine équipée standard
Cuisine équipée standard + four
Cuisine toute équipée
- Option agrandissement séjour**
(*valable si options WC séparé retenu)

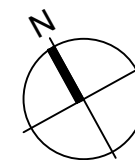

Le Pré des Libellules
Rue du repos - "Sous le pré" - 38450 VIF

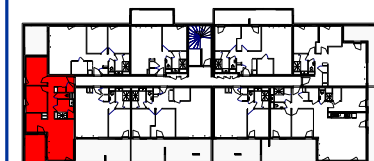

Bâtiment	D
Niveau	R+1
Type	T3
Numéro	D107 OPTIONS

SURFACE HABITABLE

Séjour/Cuisine	25.59 m²
Ch1	10.57 m²
Ch2	10.03 m²
Dgt	5.98 m²
SdB	5.32 m²
Entrée	3.13 m²
WC	1.25 m²
PL	0.70 m²
PAC	0.64 m²
Total SHAB	63.21 m²

SURFACES ANNEXES

Terrasse	9.70 m²
Total Annexe	9.70 m²

LEGENDE :

	ISOLATION
	SOFFITE et FAUX-PLAFOND
	GAINE TECHNIQUE
	COFFRE VR
	F: FENETRE
	all: ALÈGE
	PF: PORTE-FENETRE
	VR: VOLET-ROULANT
	GC: GARDE-CORPS
	PI: PLACARD
	TA: TABLEAU D'ABONNÉ
	PAC: POMPE À CHALEUR

Avertissement :


Les côtes et les surfaces sont mentionnées à titre indicatif et sont susceptibles de variation dans les tolérances du contrat de réservation. Les hauteurs de seuils et d'allèges indiquées sont approximatives. Les gaines et les soffites sont mentionnées à titre indicatif ; ils sont susceptibles de légères variations ou créations en fonction d'impératifs techniques ou administratifs. La surface des placards est comprise dans la surface de la pièce attenante. L'emplacement des éléments de cuisine et salle de bains est donné à titre indicatif. Seuls les éléments définis dans la notice descriptive de vente sont contractuels.



OPTIONS CŒUR DE VIE

❖ Espace configurable


➤ Version bureau second jour / Chambre d'appoint / Dressing

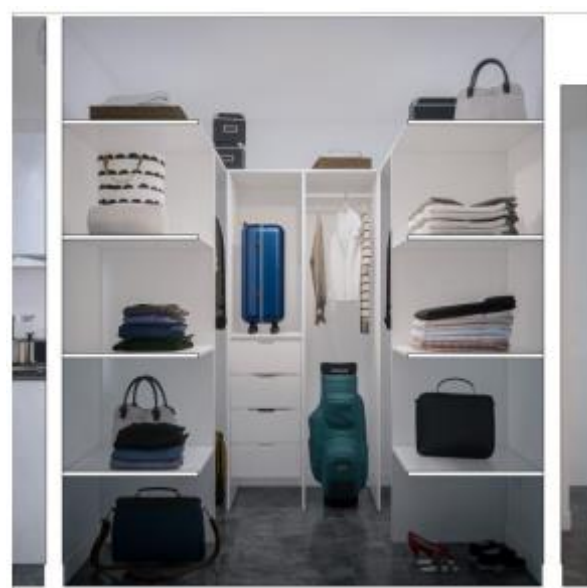

❖ Cuisine équipée



❖ WC séparés

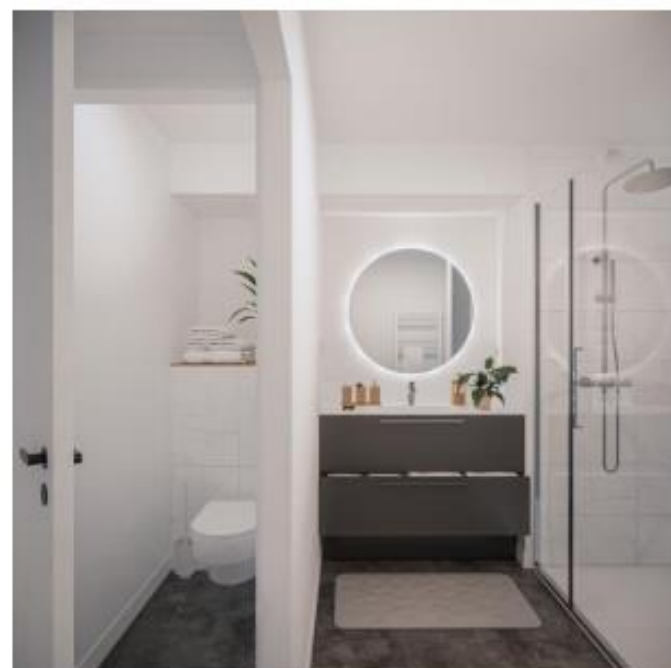

❖ Baignoire



❖ WC séparés + Lave-mains

