

PLAN DE PRE-COMMERCIALISATION



419 rue Hector Berlioz - 38420 Murianette



PLAN DE REPERAGE

N°	Type	Etage
101	T3	R+1

Nota : la surface des placards est incluse dans celle des pièces attenantes

Surfaces Habitables

Séjour/cuisine	31.09 m²
Chambre 3	12.37 m²
Chambre 2 + PL	11.27 m²
Chambre 1 + PL	10.90 m²
Entrée + PL	9.84 m²
Salle de bain	4.99 m²
Salle d'eau	2.94 m²
Wc	1.71 m²
TOTAL	85.11 m²

Légende

- CD

Cloison démontable
- PF

Faux-plafond
- TA

Tableau d'abonné
- ▲

Trappe d'accès
- GT

Gaine technique
- BT

Ballon thermodynamique
- GC

Garde-corps
- HSP

Hauteur sous faux-plafond
- SS

Sèche-serviette
- LL

Lave-linge
- LV

Lave-vaisselle
- R

Réfrigérateur
- CUI

Cuisson
- PL

Placard
- *

tablette h = 1.40m
- PF

Porte-fenêtre
- F



Fenêtre
- VR

Volet roulant
- All.

Allège

Surfaces Annexes

Balcon	10.72 m²
TOTAL	10.72 m²

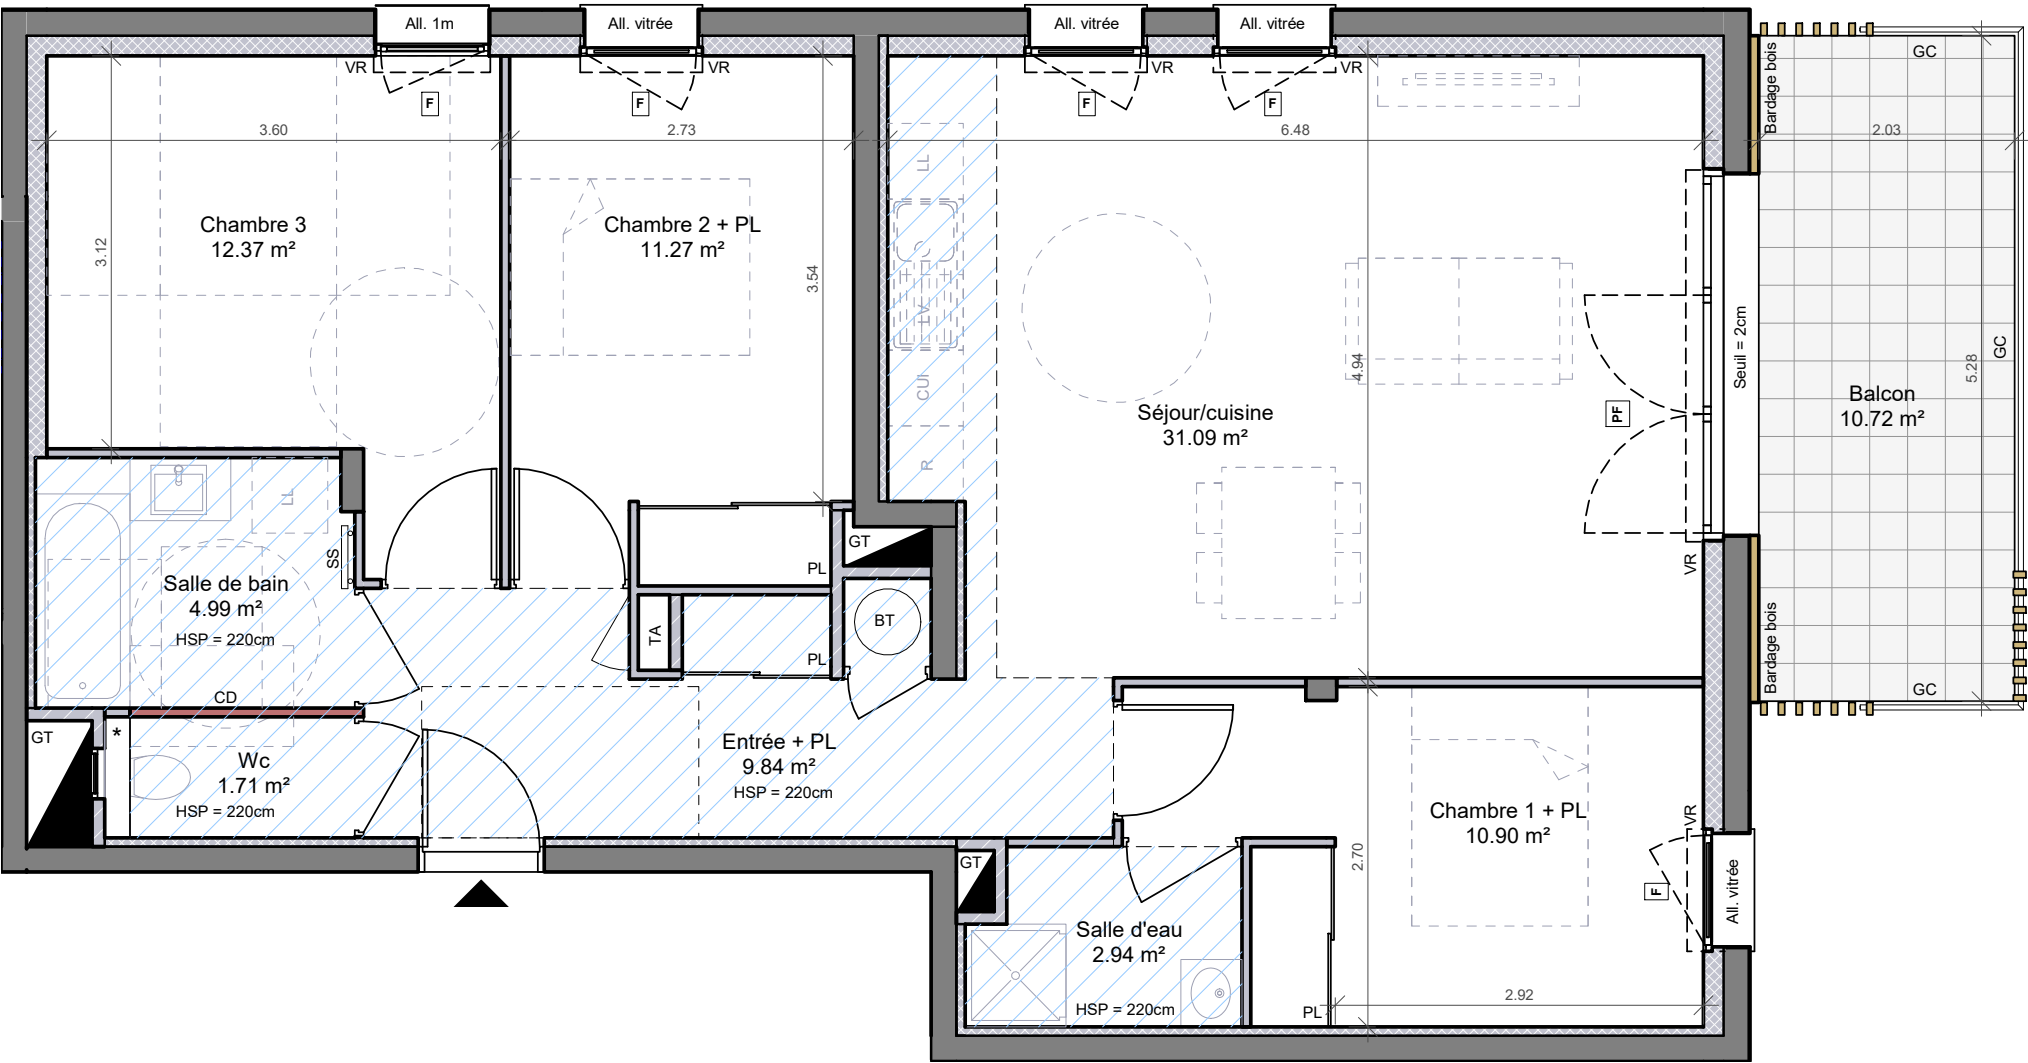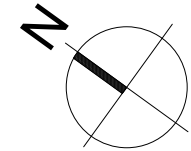

Pour l'acquéreur :

Pour la SCCV :



teccelia
BÂTIR ENSEMBLE UN AVENIR PROMETTEUR

Nota : des modifications pourront être apportées au plan suivant les nécessités techniques et administratives rencontrées lors de la réalisation. Les surfaces indiquées et les cotes sont approximatives. Les dimensions libres, les équipements, la position des baies, les seuils, les allèges, les retombées, les soffites et les faux-plafonds, les plantations ... peuvent évoluer : ils sont représentés à titre indicatif et ne sont pas contractuels. Le total surface habitable peut être arrondi à la décimale.

Ech. : 1/60e

Date d'édition :
29.04.2026

Indice :

Format : A3

