



Plan de pré-commercialisation

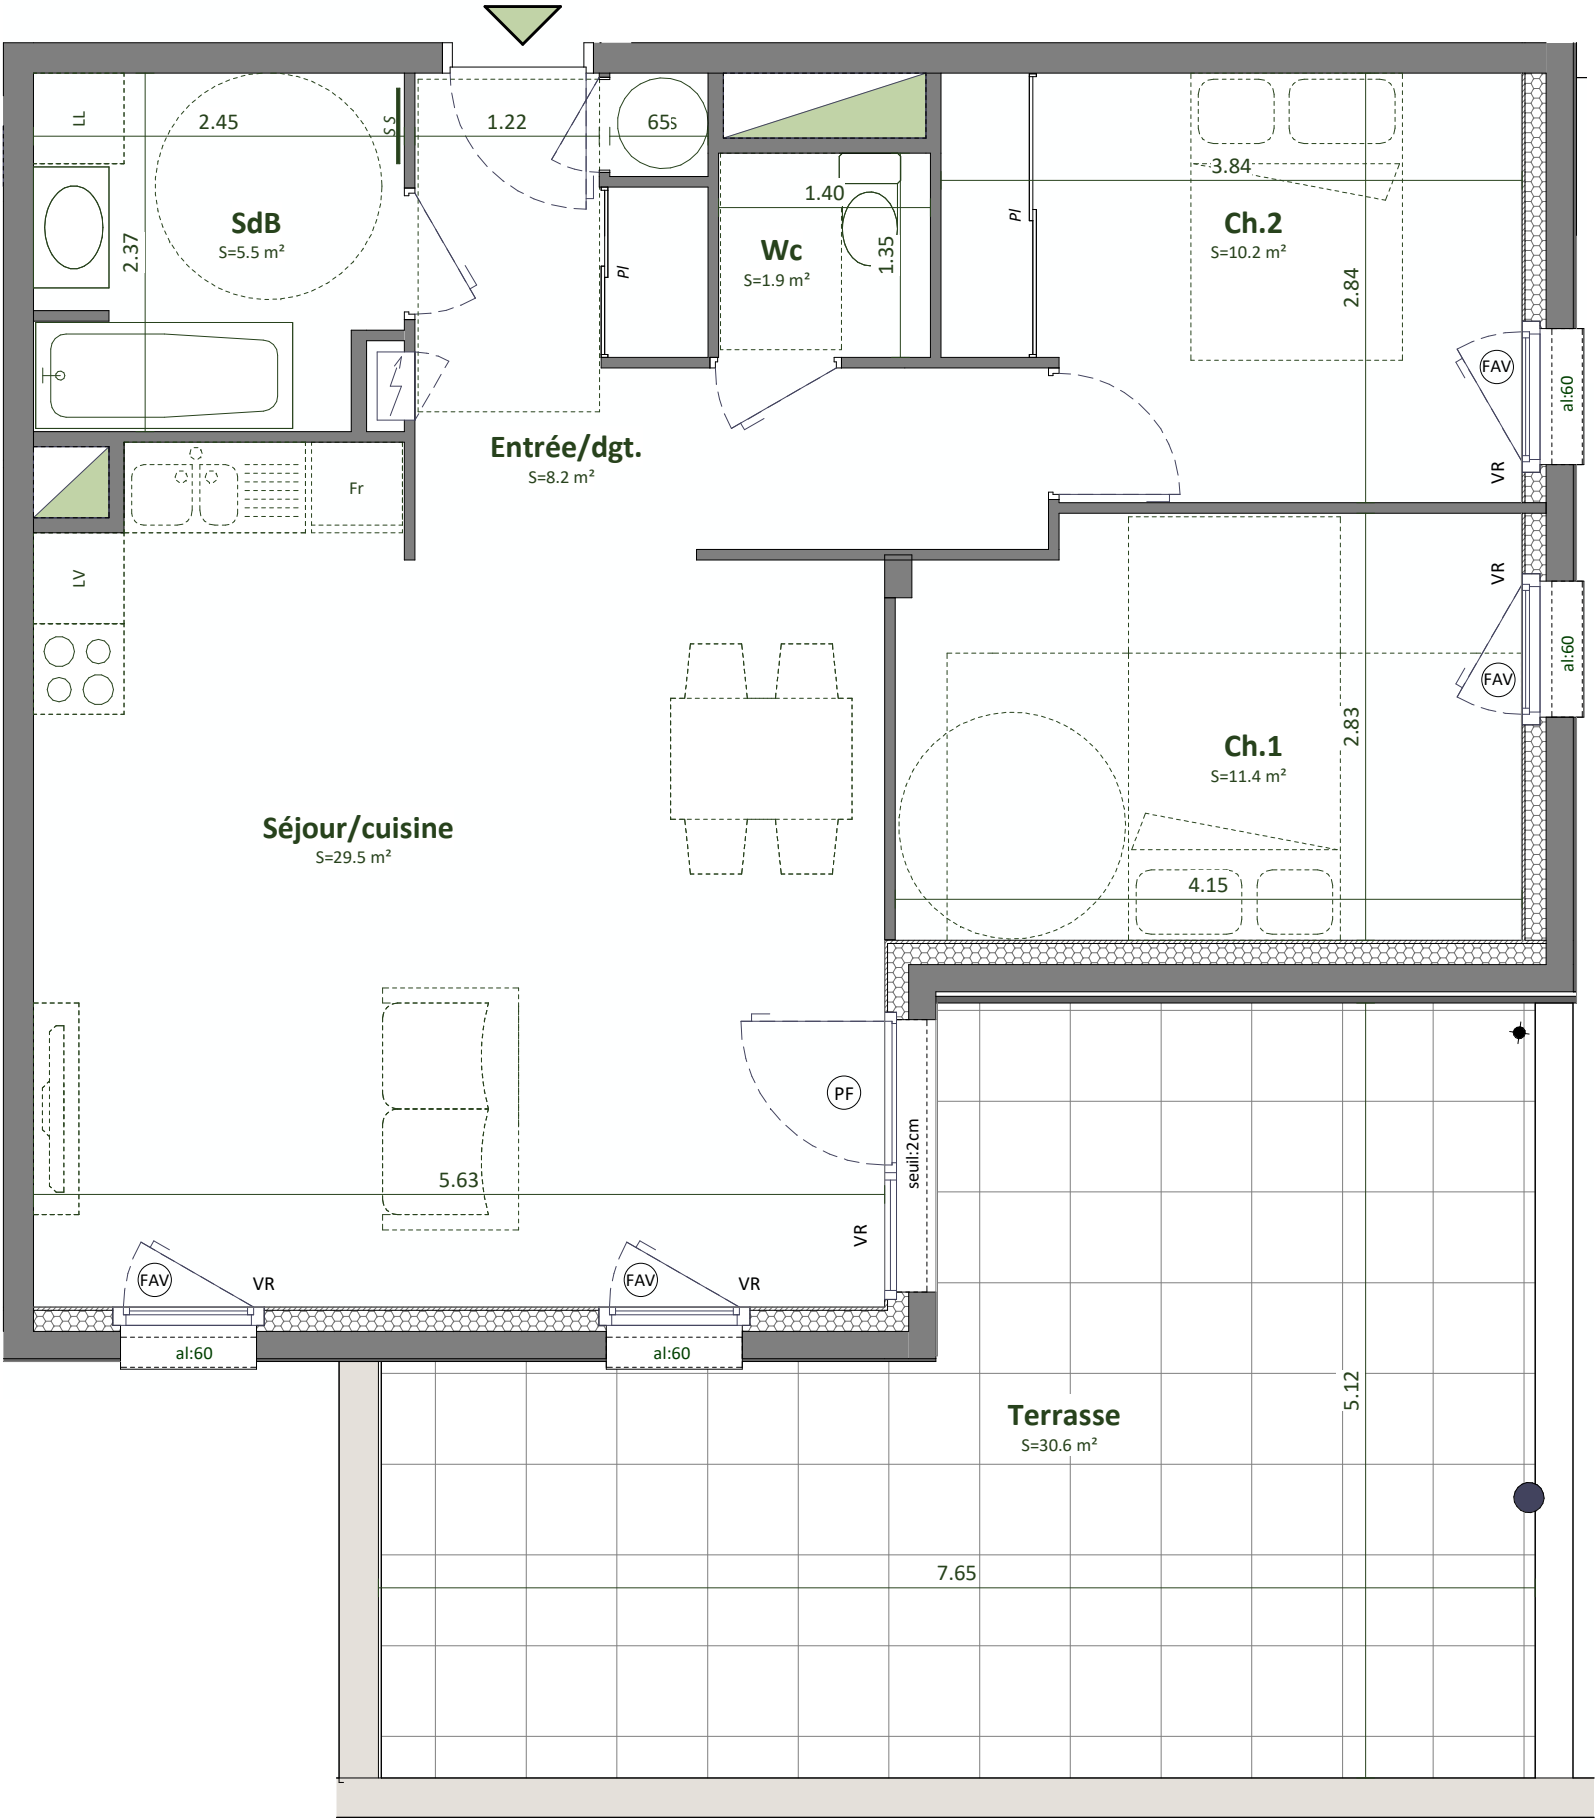

57 Avenue Léon Blum - 38100 Grenoble

Plan de repérage

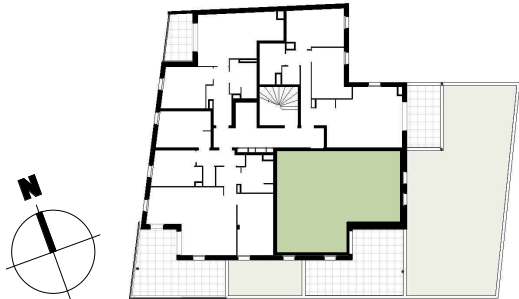

Numéro	Type	Niveau
102	T3	R+1

Surfaces habitables

Note : la surface des placards est incluse dans celle des pièces attenantes

Séjour/cuisine	29.5 m²
Ch.1	11.4 m²
Ch.2	10.2 m²
Entrée/dgt.	8.2 m²
SdB	5.5 m²
Wc	1.9 m²
Total	66.7 m²
Terrasse	30.6 m²

Légende

- Fr : Frigo

LV : Lave vaisselle

LL : Lave linge

SS : Sèche serviette

 : Fenêtre

 : Porte-fenêtre

 : Fenêtre allège vitrée
-  : Tableau d'abonnés

VR : Volet roulant électrique

PL : Placard

 : Faux-plafond ou soffite

C.D. : Cloison démontable

ECS : Chauffe-eau

----- : Mobilier non fourni

Pour l'acquéreur :

Pour la SCCV 57 BLUM:

NOTA:
Des modifications pourront être apportées au plan, suivant les nécessités techniques et administratives rencontrées lors de la réalisation. Les surfaces indiquées et les côtes sont approximatives. Les dimensions libres, les équipements, la position des baies, les seuils, les retombées, les soffites et faux plafonds, les plantations... peuvent évoluer, ils sont figurés à titre indicatif et ne sont pas contractuels.



Publié le : 2026-04-29
Format : A3