



PLAN DE PRE-COMMERCIALISATION



419 rue Hector Berlioz - 38420 Murianette



PLAN DE REPERAGE

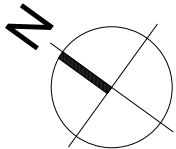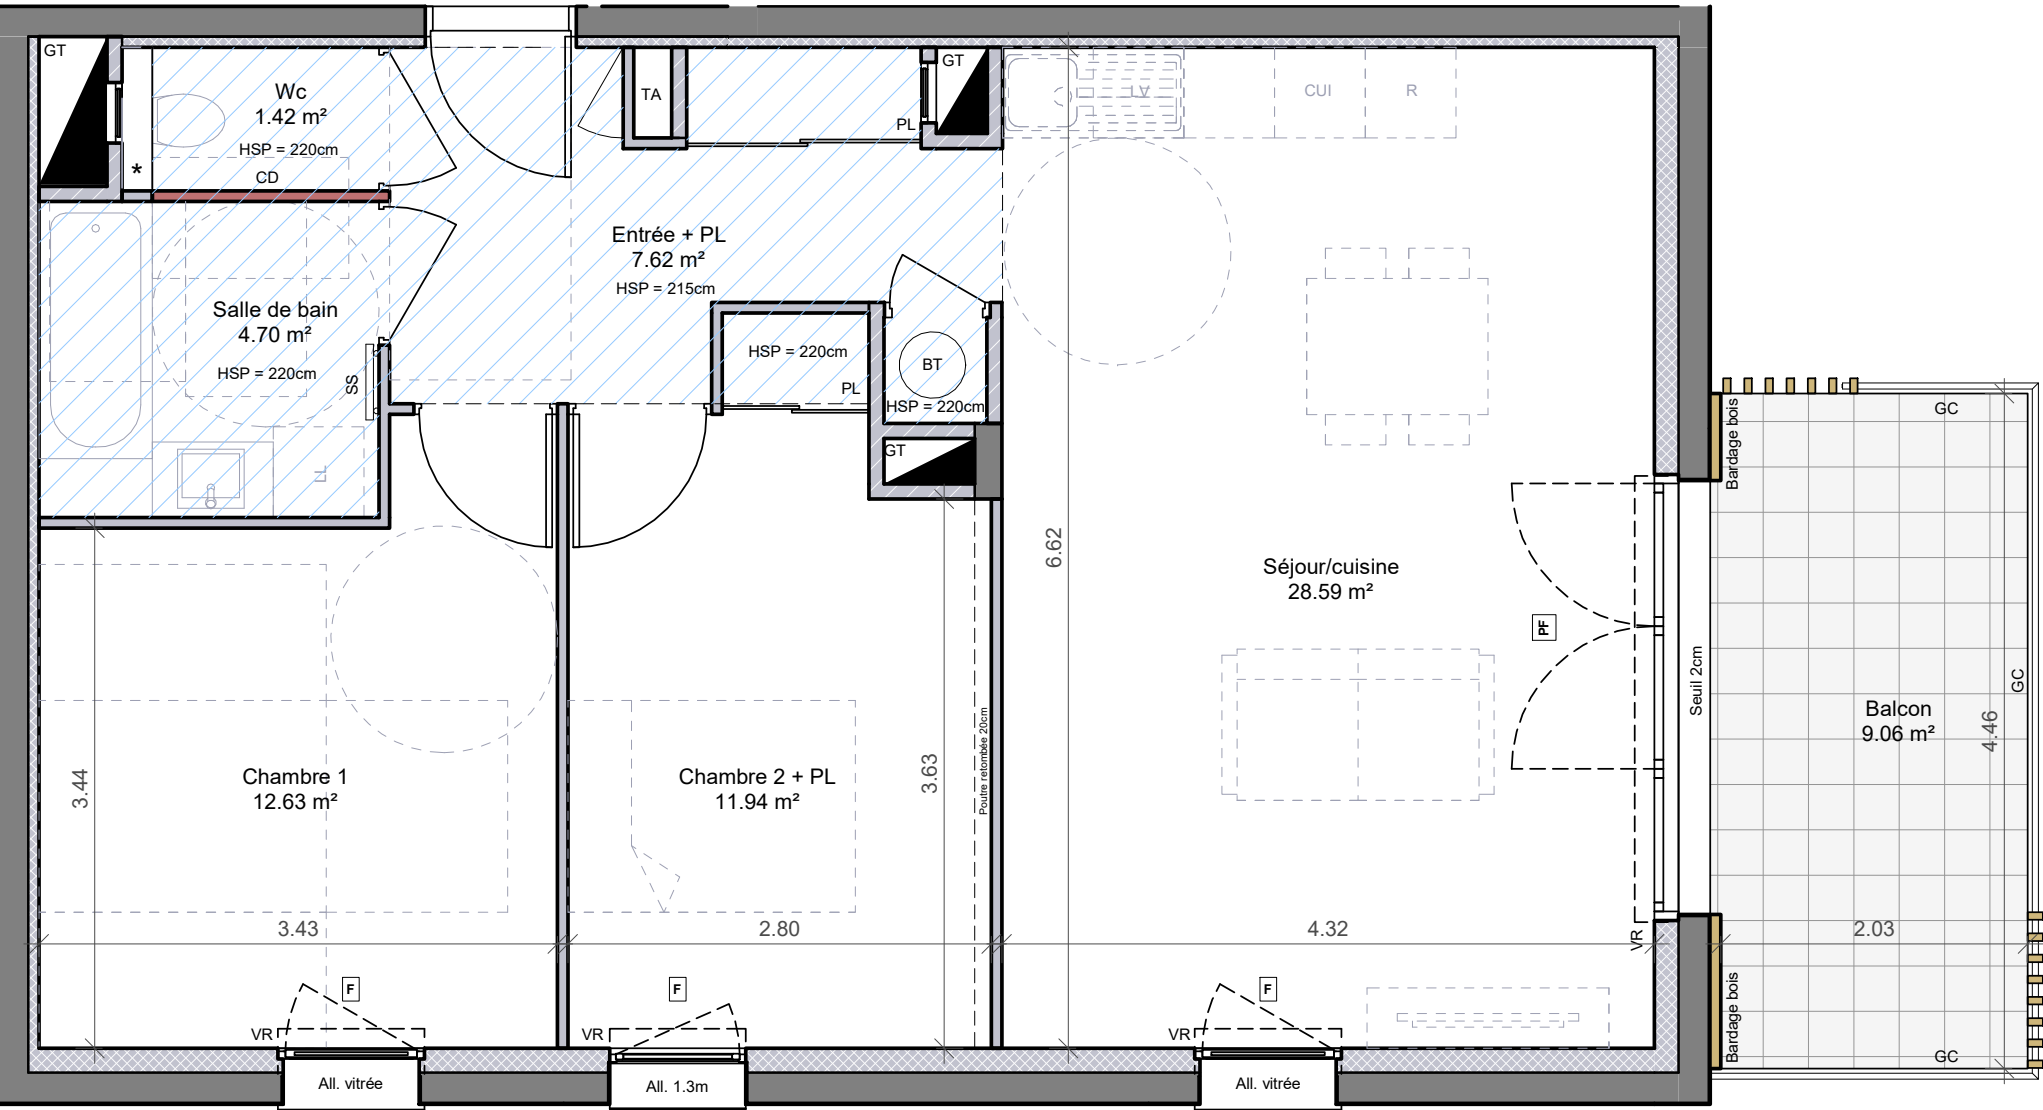

Pour l'acquéreur :

Pour la SCCV :

Nota : des modifications pourront être apportées au plan suivant les nécessités techniques et administratives rencontrées lors de la réalisation. Les surfaces indiquées et les cotes sont approximatives. Les dimensions libres, les équipements, la position des baies, les seuils, les allèges, les retombées, les soffites et les faux-plafonds, les plantations ... peuvent évoluer : ils sont représentés à titre indicatif et ne sont pas contractuels. Le total surface habitable peut être arrondi à la décimale.



N°	Type	Etage
102	T3	R+1

Nota : la surface des placards est incluse dans celle des pièces attenantes

Surfaces Habitables		Légende	
Séjour/cuisine	28.59 m²	CD	Cloison démontable
Chambre 1	12.63 m²	PF	Faux-plafond
Chambre 2 + PL	11.94 m²	TA	Tableau d'abonné
Entrée + PL	7.62 m²	▲	Trappe d'accès
Salle de bain	4.70 m²	GT	Gaine technique
Wc	1.42 m²	(BT)	Ballon thermodynamique
TOTAL	66.90 m²	GC	Garde-corps
		HSP	Hauteur sous faux-plafond
Surfaces Annexes		SS	Sèche-serviette
Balcon	9.06 m²	LL	Lave-linge
TOTAL	9.06 m²	LV	Lave-vaisselle
		R	Réfrigérateur
		CUI	Cuisson
		PL	Placard
		*	tablette h = 1.40m
		PF	Porte-fenêtre
		F	Fenêtre
		VR	Volet roulant
		All.	Allège

Ech. : 1/50e	Date d'édition : 29.04.2026	Indice :	Format : A3
--------------	-----------------------------	----------	-------------

