


PLAN DE VENTE NOTAIRE


Date d'édition : 31/07/2023

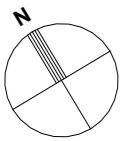

AZUR



Lieu-dit "La Varde" 74940 ANNECY-LE-VIEUX

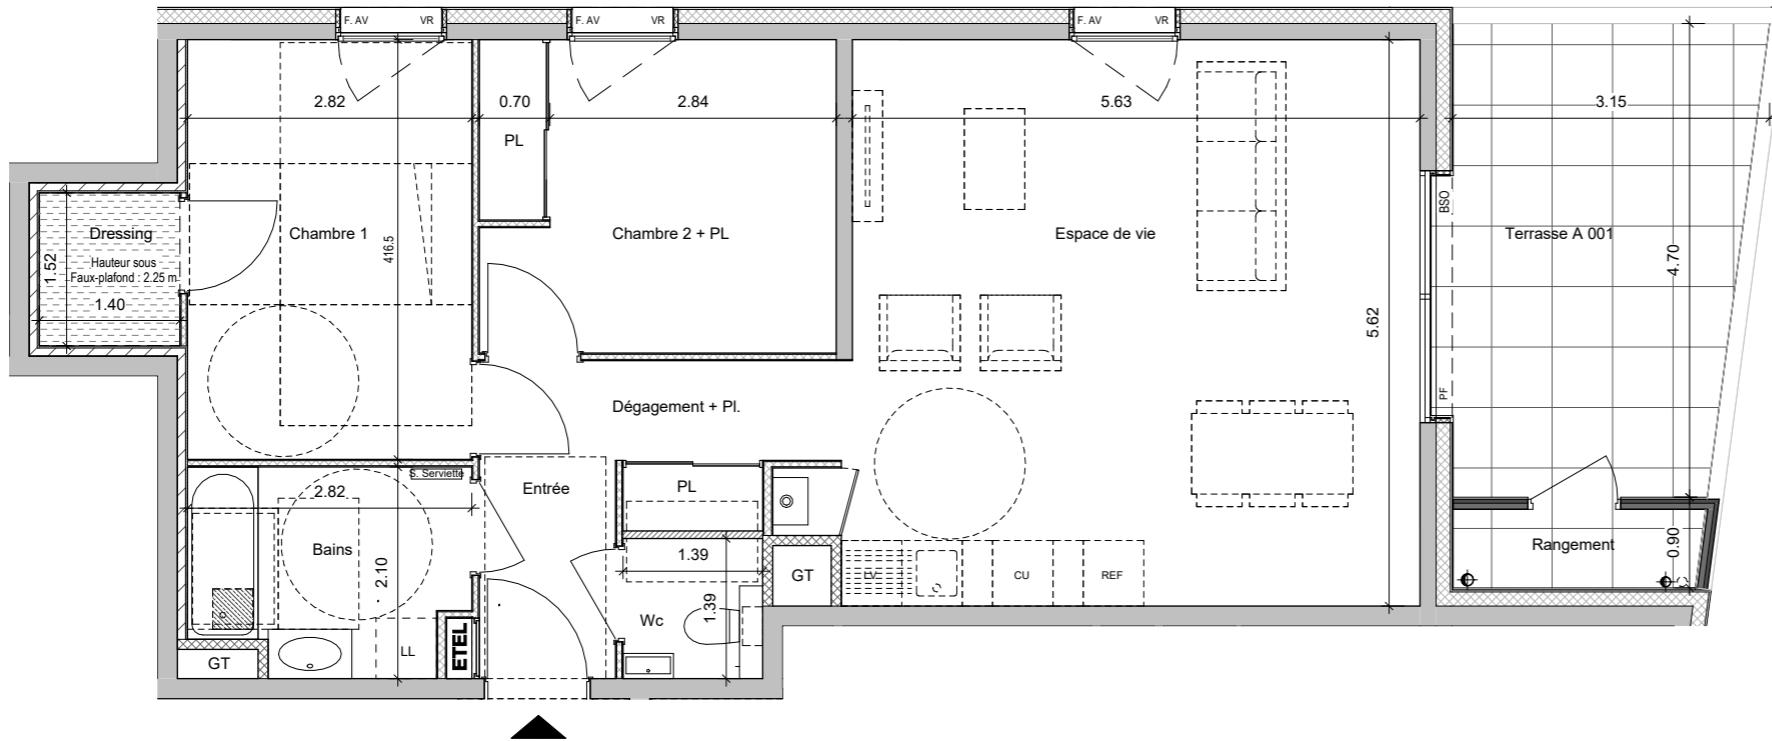


Logement Evolutif

Légende

	Faux plafond ou soffite
	Gaine technique
	Cloison démontable
	Chaudière individuelle GAZ 3CE
	Porte-Fenêtre
	Fenêtre allège vitrée
	Lave-Linge
	Lave-vaiselle
	Réfrigérateur
	Cuisinière
	Volet roulant
	Brise soleil orientable

0m 1m 3m

Echelle : 1/75

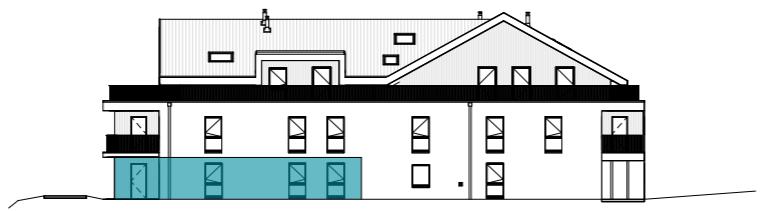

Façade Nord



Façade Est

Bâtiment	N°	Type	Niveau
A	A 001	T3	RDC
Pièces			
Surface Habitable			
Espace de vie	32.37 m ²		
Entrée	2.92 m ²		
Chambre 1	11.75 m ²		
Dressing	2.12 m ²		
Chambre 2 + PL	10.96 m ²		
Bains	5.37 m ²		
Wc	1.93 m ²		
Dégagement + Pl.	4.52 m ²		
TOTAL			71.94 m²
Surfaces Annexes			
Terrasse A 001	14.68 m ²		
Rangement	1.98 m ²		
TOTAL			16.66 m²



**EDI
FIM**

PRIAMS
Le bien, immobilier.