

RÉSIDENCE

BEAUVILLAGE

 LE CHEYLAS

55 Logements - Route du Mercier -
 Rue de l'Eglise 38570 LE CHEYLAS


Logement :	Type :	Étage :
A - 103	T3	R+1



Échelle 0 1 2 3 4




24/10/2024 **PLAN DE PRE-COMMERCIALISATION**

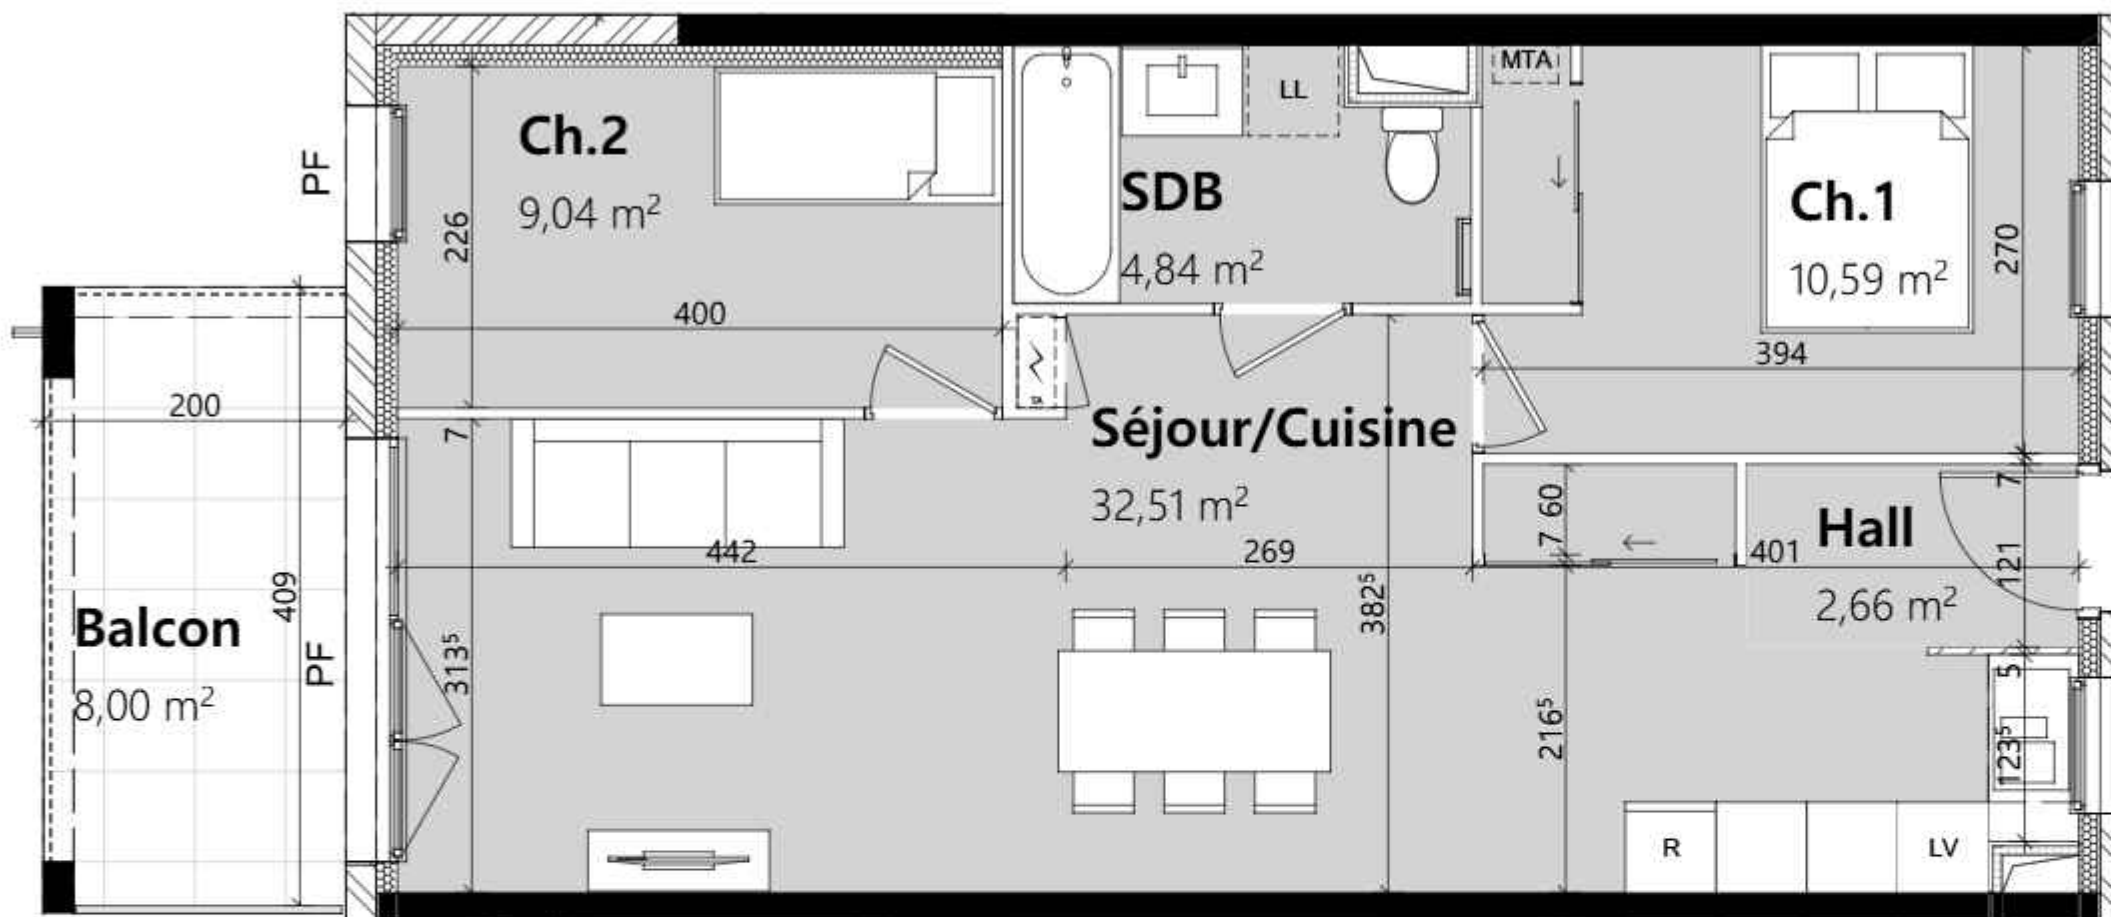

Surfaces du logement

Hall	2,66
Séjour/Cuisine	32,51
Ch.1	10,59
Ch.2	9,04
SDB	4,84
	59,64 m²
Balcon	8,00

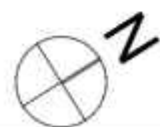

Légende

R	refrigérateur	F	fenêtre
LV	lave-vaisselle	PF	porte fenêtre
LL	lave-linge	Coul.	Coulissant
Ch.	chaudière	All.	allège
			
	tableau électrique		Cercle de rotation Pmr
			
	cloison démontable		Espace d'usage Pmr
			
	faux-plafond ou soffite		

DOCUMENT ÉTABLI AVANT LA FIN DES ÉTUDES TECHNIQUES

Les éléments d'équipement sont donnés à titre indicatif (lave-linge, etc...) et ne sont pas fournis.
 Les côtes, les surfaces ainsi que la position des éléments techniques sont données sous réserve des impératifs de la construction et des tolérances d'exécution.

Nota: La surface des placards est comprise dans les surfaces des pièces correspondantes