


PLAN DE COMMERCIALISATION

Date d'édition: 02/11/2023

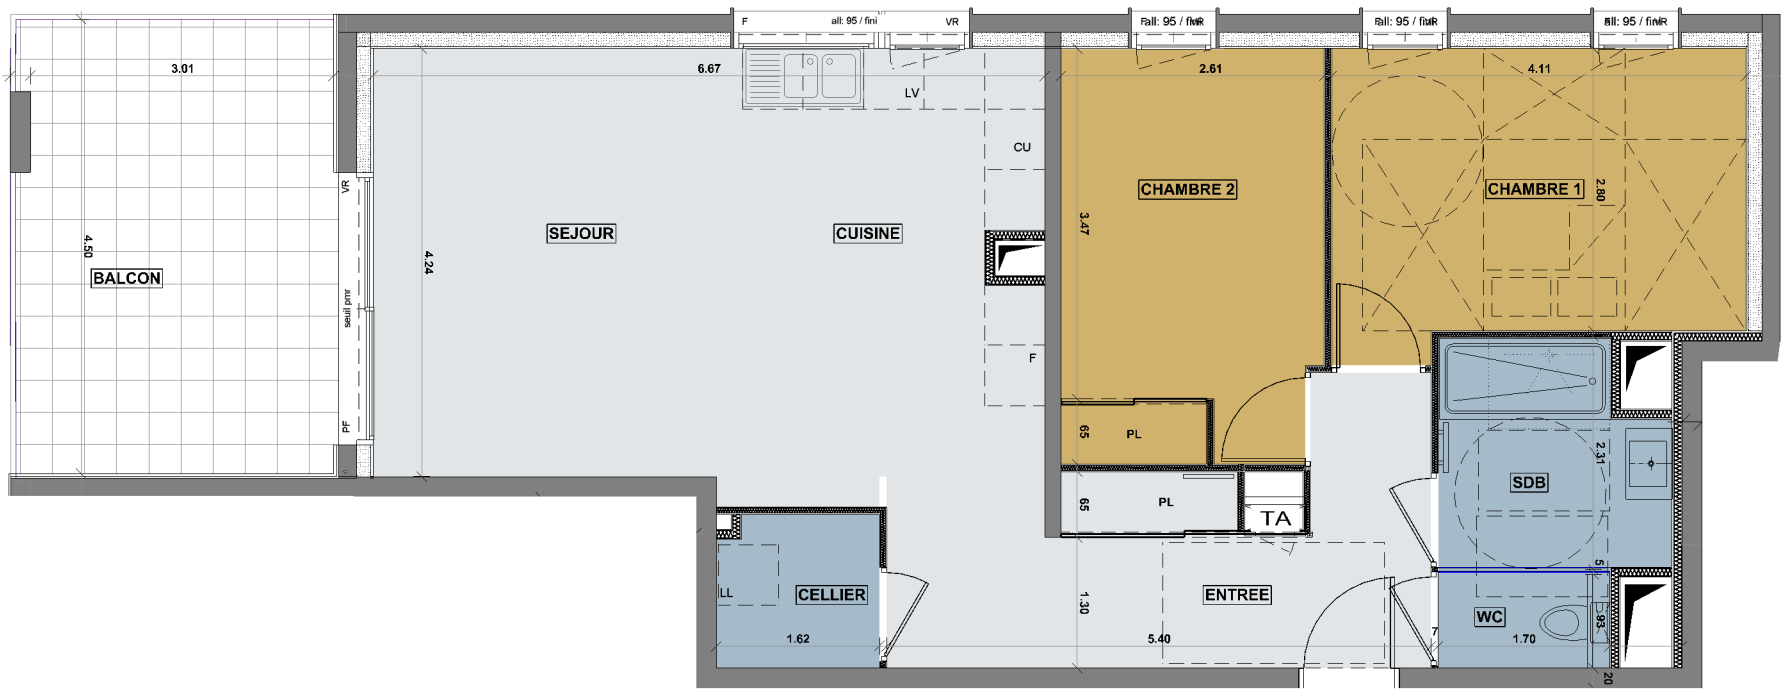

LEGENDE

- Faux-plafond, caisson ou soffite
- Cloison démontable
- GT Gaine technique
- PF Porte-fenêtre
- F Fenêtre
- CH Chaudière
- LL Lave-linge
- LV Lave Vaisselle
- FR Frigo
- CU Cuisson
- VR Volet roulant
- TA Tableau d'abonné



Echelle : 1/75ème

"Des modifications sont susceptibles d'être apportées à ce plan en fonction des études techniques et des nécessités techniques de la réalisation de ce programme. Les indications portées sur ce plan, cotes, surfaces aison que la position des éléments techniques sont indicatives. Les retombées , poutres, faus-plafonds, radiateurs ne sont pas systématiquement représentés. Les indications des équipements et plantations ne sont pas contractuelles."

DOMAINE FÉREDIE.




Rue Aimé Serres -38640 CLAIX

Bâtiment	N°	Type	Niveau
A	A205	T3	Etage 2

Surface habitable	Séjour / cuisine	29,3 m²
	Entrée + PI	10,1 m²
	Chambre 1	11,8 m²
	Chambre 2	10,5 m²
	Salle de bain	4,8 m²
	WC	1,4 m²
	Cellier	2,4 m²
	TOTAL	70,3 m²

Surface annexe	Balcon	14,2 m²
----------------	--------	---------

LOCALISATION BATIMENT

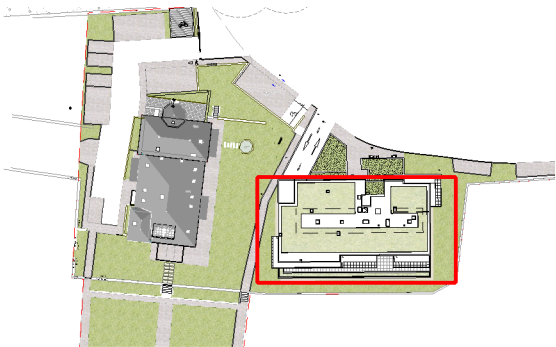

APPARTEMENT



PROMOTION IMMOBILIERE
EDIFIM DAUPHINE
Résidence Le Ginkgo, 21 rue Winston Churchill,
38000 GRENOBLE
TEL : 04.76.17.13.55