

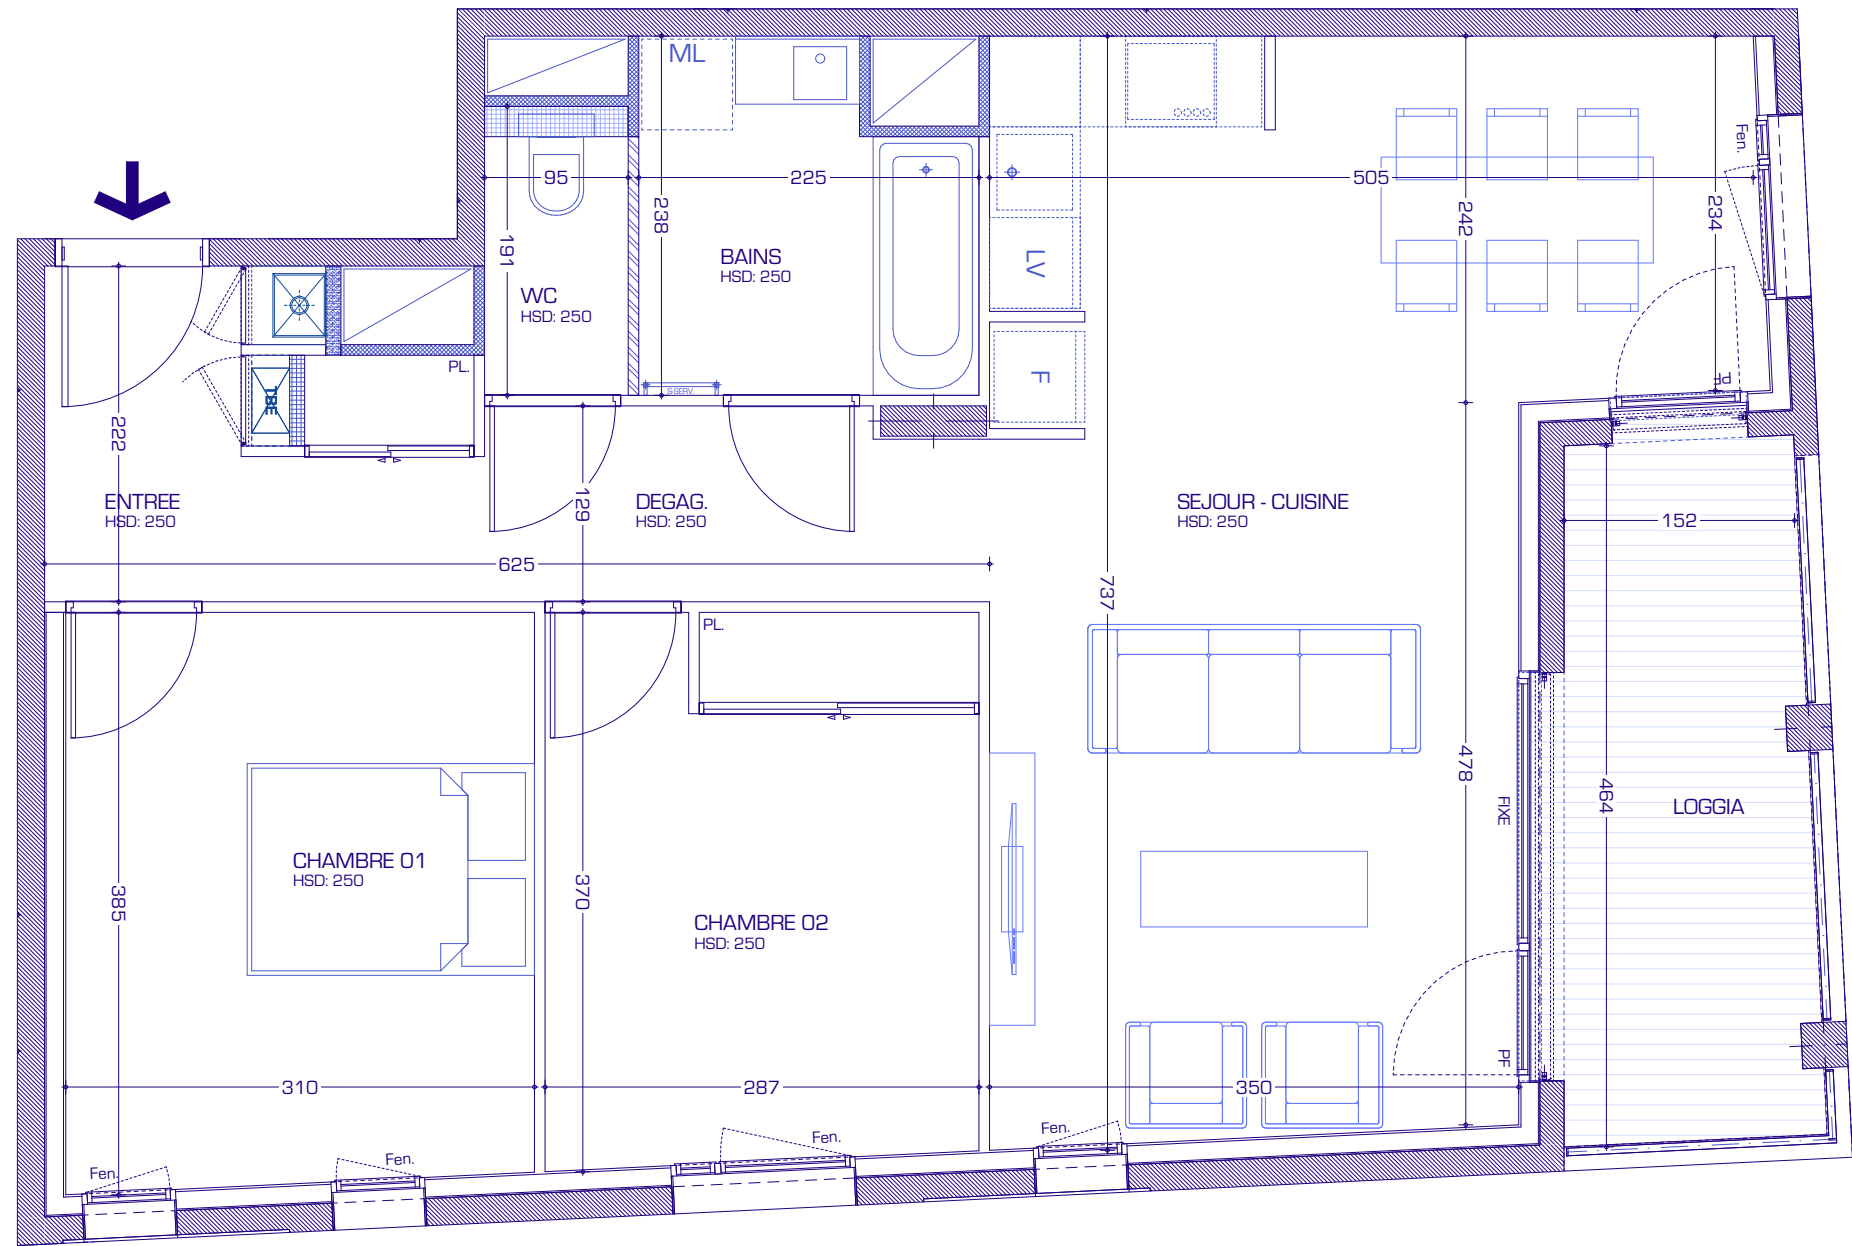


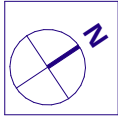

noaho

ÉLOGE

30 - 34, ROUTE DE FRANGY - 74960 ANNECY MEYTHET

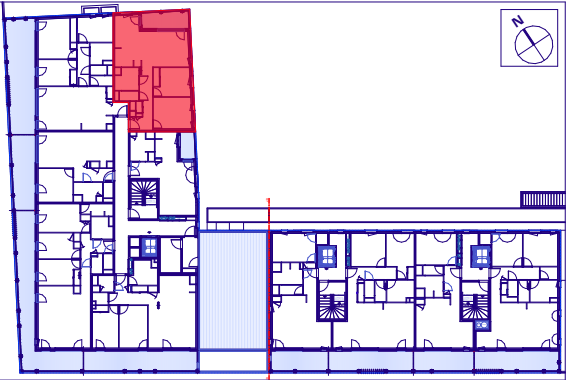

CAGE	A
APPARTEMENT	A.3.05
TYPE	T3
ETAGE	03

SURFACES HABITABLES

ENTREE	5.47 m²
SEJOUR - CUISINE	29.23 m²
CHAMBRE 01	11.71 m²
CHAMBRE 02	10.37 m²
BAINS	4.82 m²
WC	1.81 m²
DEGAGEMENT	4.16 m²

TOTAL SURFACES HABITABLES	67.57 m²
---------------------------	----------

LOGGIA	7.47 m²
--------	---------

TOTAL SURFACES EXTERIEURES	7.47 m²
----------------------------	---------

LEGENDE :

Cuisson

Lave - vaisselle

Refrigerateur

Lave - Linge

Faux - plafond

Tablette

Tableau electrique

ECS

Chaudiere

Cloison demontable

Porte fenetre

Fenetre

Placard

Les cotes et surfaces sont mentionnées à titre indicatif et sont susceptibles de variations dans les tolérances du contrat. Les faux-plafonds, soffites connus sont mentionnés à titre indicatif. Pour des raisons techniques, administratives ou réglementaires, ils sont susceptibles d'être modifiés et/ou créés. La représentation des éléments de cuisine, de salle de bains et de mobilier n'ont qu'une valeur illustrative. Seuls les éléments définis dans la notice descriptive de vente sont contractuels. La surface des placards est intégrée à la surface des pièces. La représentation graphique des haies et arbres est purement symbolique et n'a pas de caractère contractuel

Plan établi le : 20 février 2023

Indice : b

M.A.J : 15 mai 2023

Echelle : 0 1 2

30

ARCHITECTES