

INDICE A - 21/06/2024

care


promotion

ARC ALPIN

LE PRÉSENT



Plan de repérage :

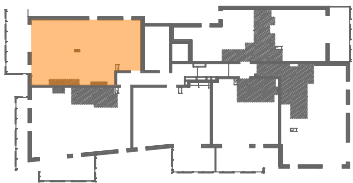

Surfaces :

Bâtiment A	R+4
A 46	T3

Séjour Cuisine	29.26 m²
Chambre 1	11.32 m²
Chambre 2	8.49 m²
Sdb	4.60 m²
Entrée	4.11 m²
Dégagement	4.69 m²
Wc	1.60 m²

TOTAL	64.07 m²
-------	----------

Balcon	13.84 m²
--------	----------

Legende :

Faux-Plafond

Espace tehcnique electrique

F : Fenêtre


FAV : Fenêtre allège vitrée

PF : Porte fenêtre

VR : Volet Roulant

Plan de Commercialisation
plan non contractuel susceptible de modifications

Projet conçu par :
L'atelier chanéac architecture (Chambery (73000))

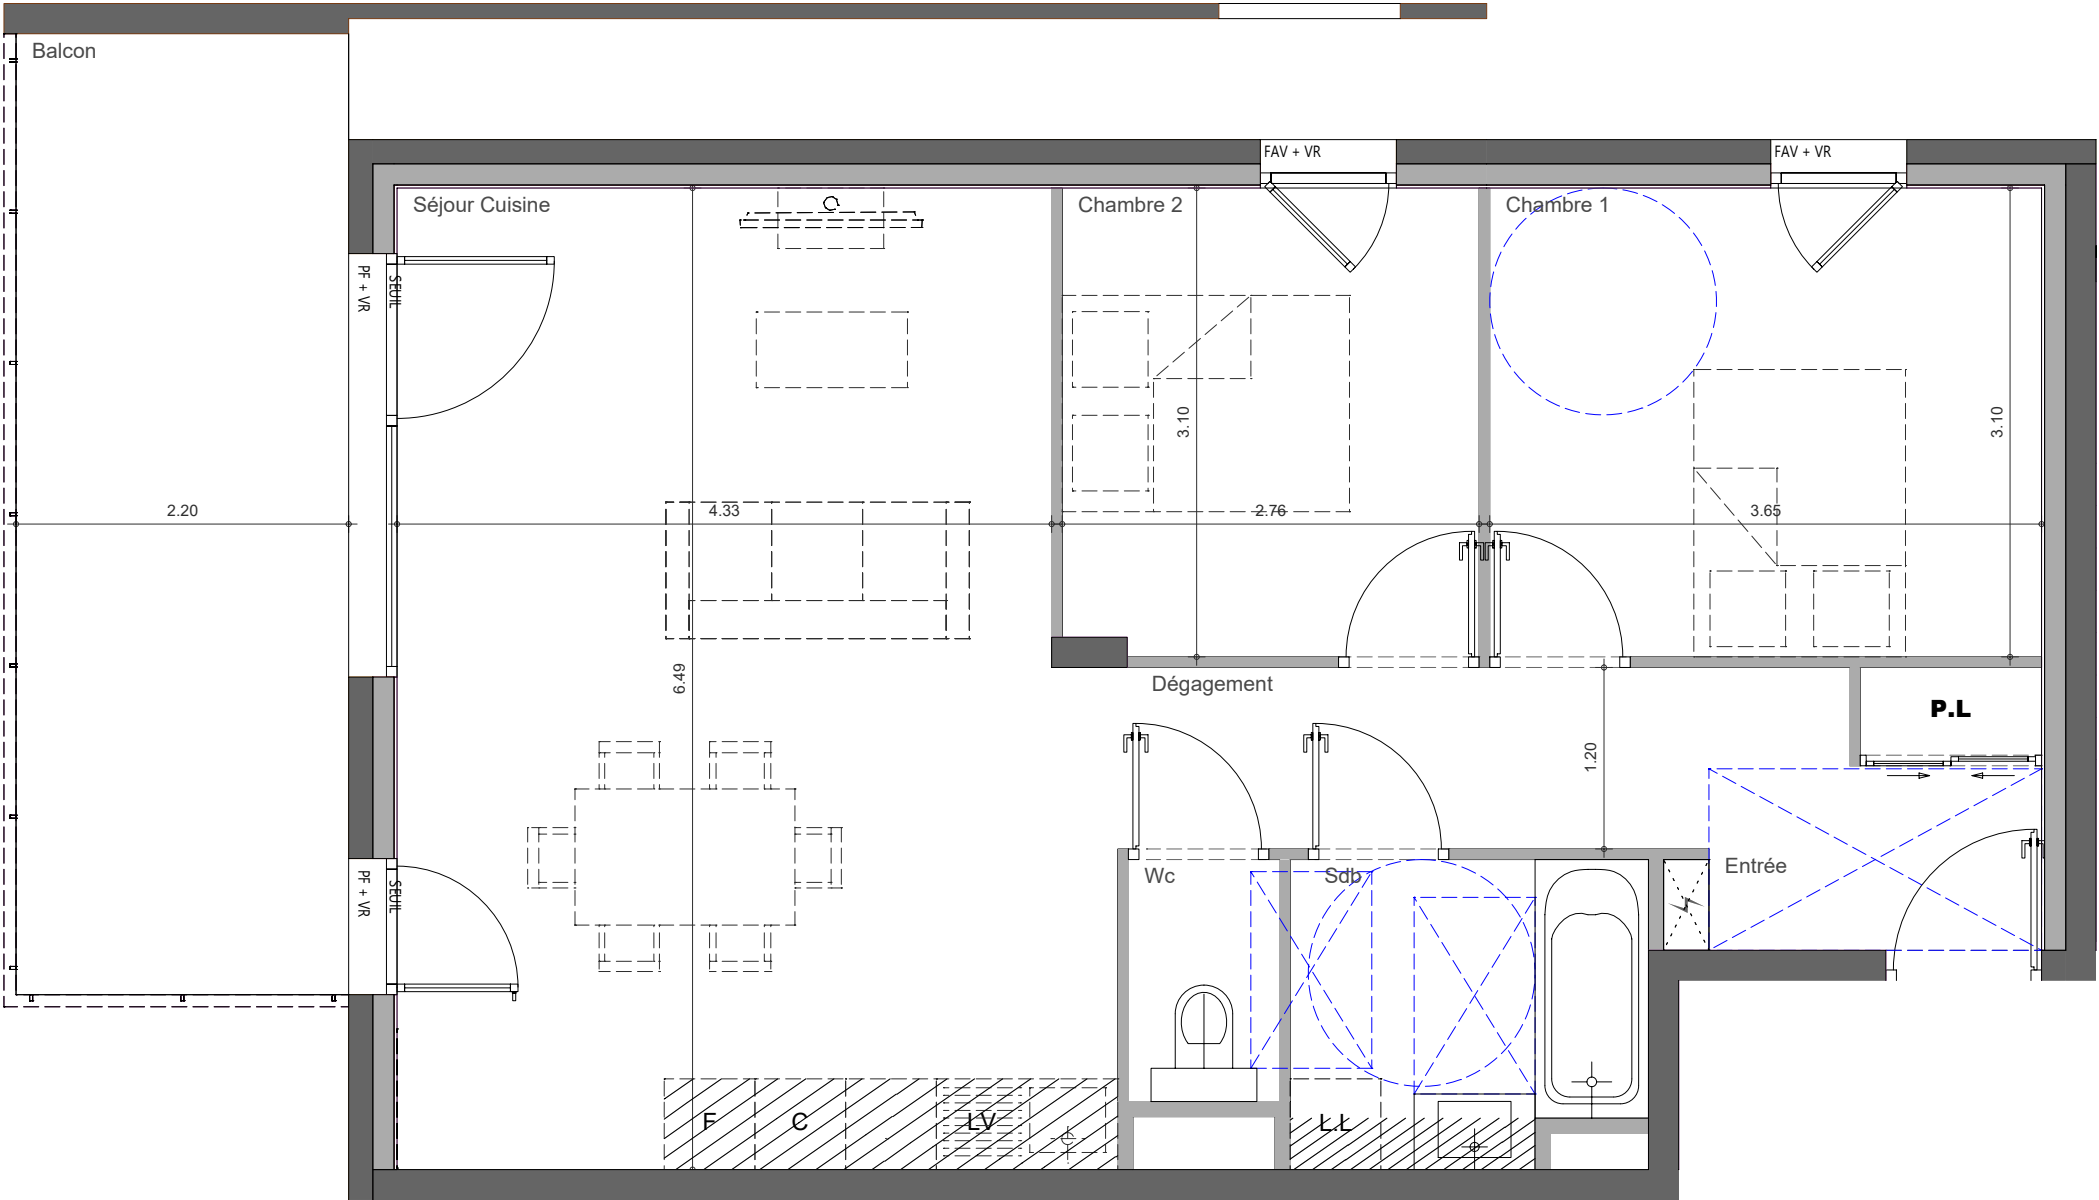

NOTA BENE : Des modifications sont susceptibles d'être apportées à ce plan en fonction des nécessités techniques ou réglementaires de la réalisation, tant en ce qui concerne les dimensions libres, que l'équipement. Les surfaces, les hauteurs sous plafond ainsi que les hauteurs de seuils ou d'allèges indiquées sont approximatives. Les retombées, soffites, faux-plafonds, trappes de visites, ainsi que l'emplacement des descentes d'eaux pluviales, des équipements sanitaires ne sont pas tous figurés ou le sont à titre indicatif.

