
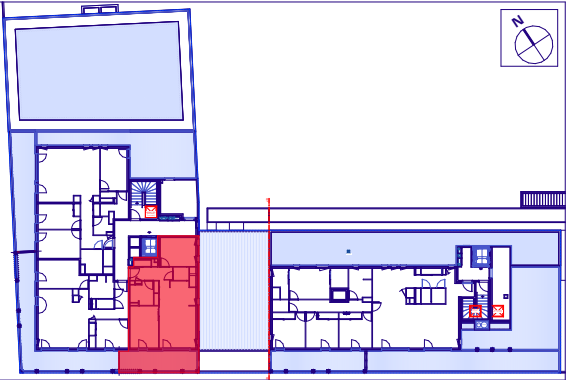


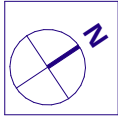

CAGE	A
APPARTEMENT	A.5.01
TYPE	T3
ETAGE	ATTIQUE

SURFACES HABITABLES


ENTREE	6.64 m²
SEJOUR - CUISINE	24.70 m²
CHAMBRE 01	11.66 m²
CHAMBRE 02	10.00 m²
BAINS	4.77 m²
WC	2.00 m²

TOTAL SURFACES HABITABLES	59.77 m²
---------------------------	----------

LOGGIA	14.79 m²
--------	----------

TOTAL SURFACES EXTERIEURES	14.79 m²
----------------------------	----------

LEGENDE :	
	Cuisson
	Tableau electrique
	Lave - vaisselle
	ECS
	Refrigerateur
	Lave - Linge
	Chaudiere
	Faux - plafond
	Cloison démontable
	Tablette
	Porte fenetre
	Fenetre
	Placard

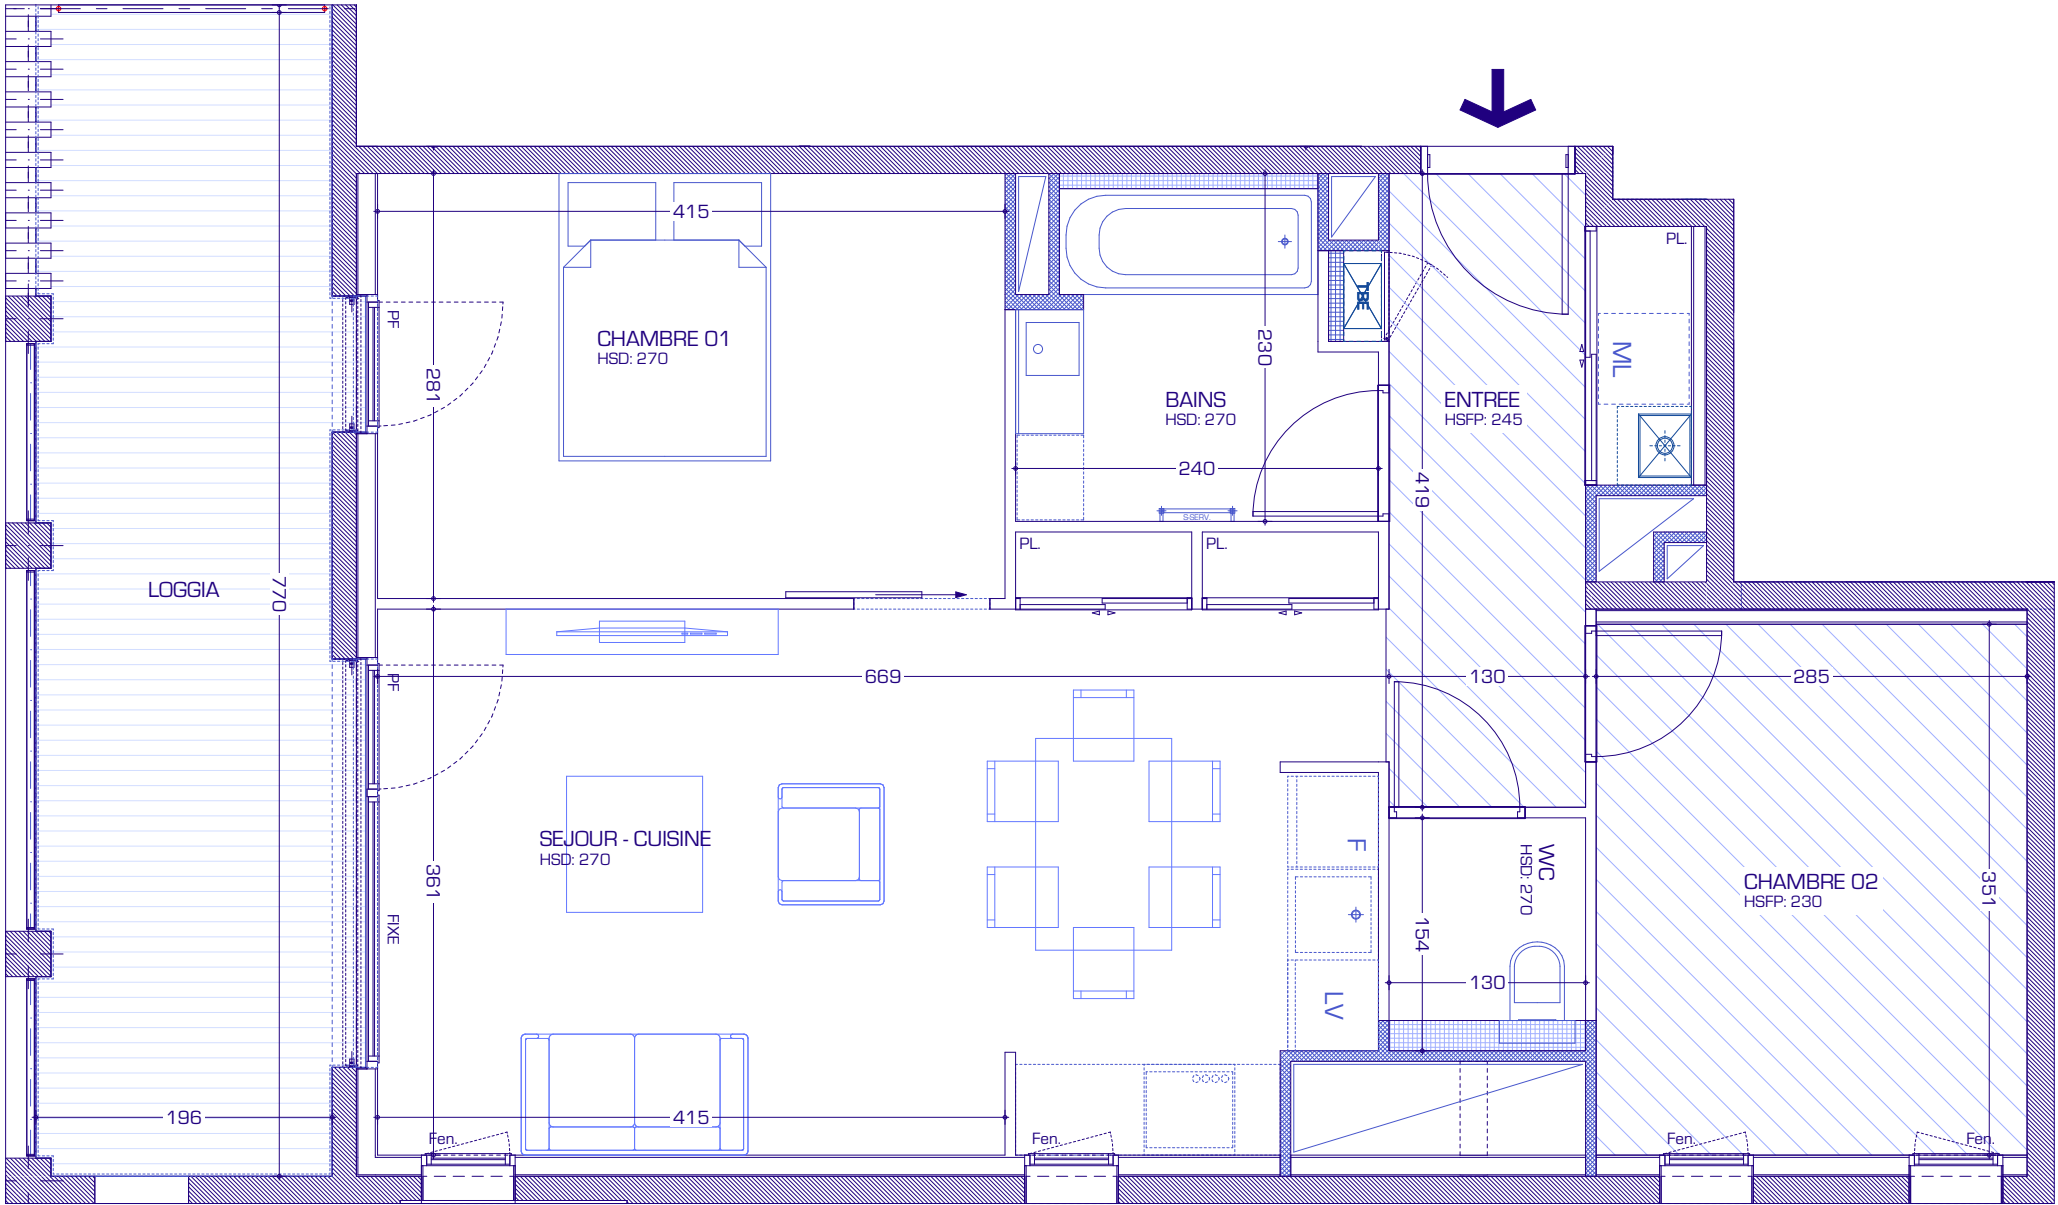

Les cotes et surfaces sont mentionnées à titre indicatif et sont susceptibles de variations dans les tolérances du contrat. Les faux-plafonds, soffites connus sont mentionnés à titre indicatif. Pour des raisons techniques, administratives ou réglementaires, ils sont susceptibles d'être modifiés et/ou créés. La représentation des éléments de cuisine, de salle de bains et de mobilier n'ont qu'une valeur illustrative. Seuls les éléments définis dans la notice descriptive de vente sont contractuels. La surface des placards est intégrée à la surface des pièces. La représentation graphique des haies et arbres est purement symbolique et n'a pas de caractère contractuel