

RÉSIDENCE

BEAUVILLAGE

 LE CHEYLAS

55 Logements - Route du Mercier -

 Rue de l'Eglise 38570 LE CHEYLAS

Logement :	Type :	Étage :
B - 002	T3	RDC




Échelle





24/10/2024

 PLAN DE PRE-COMMERCIALISATION

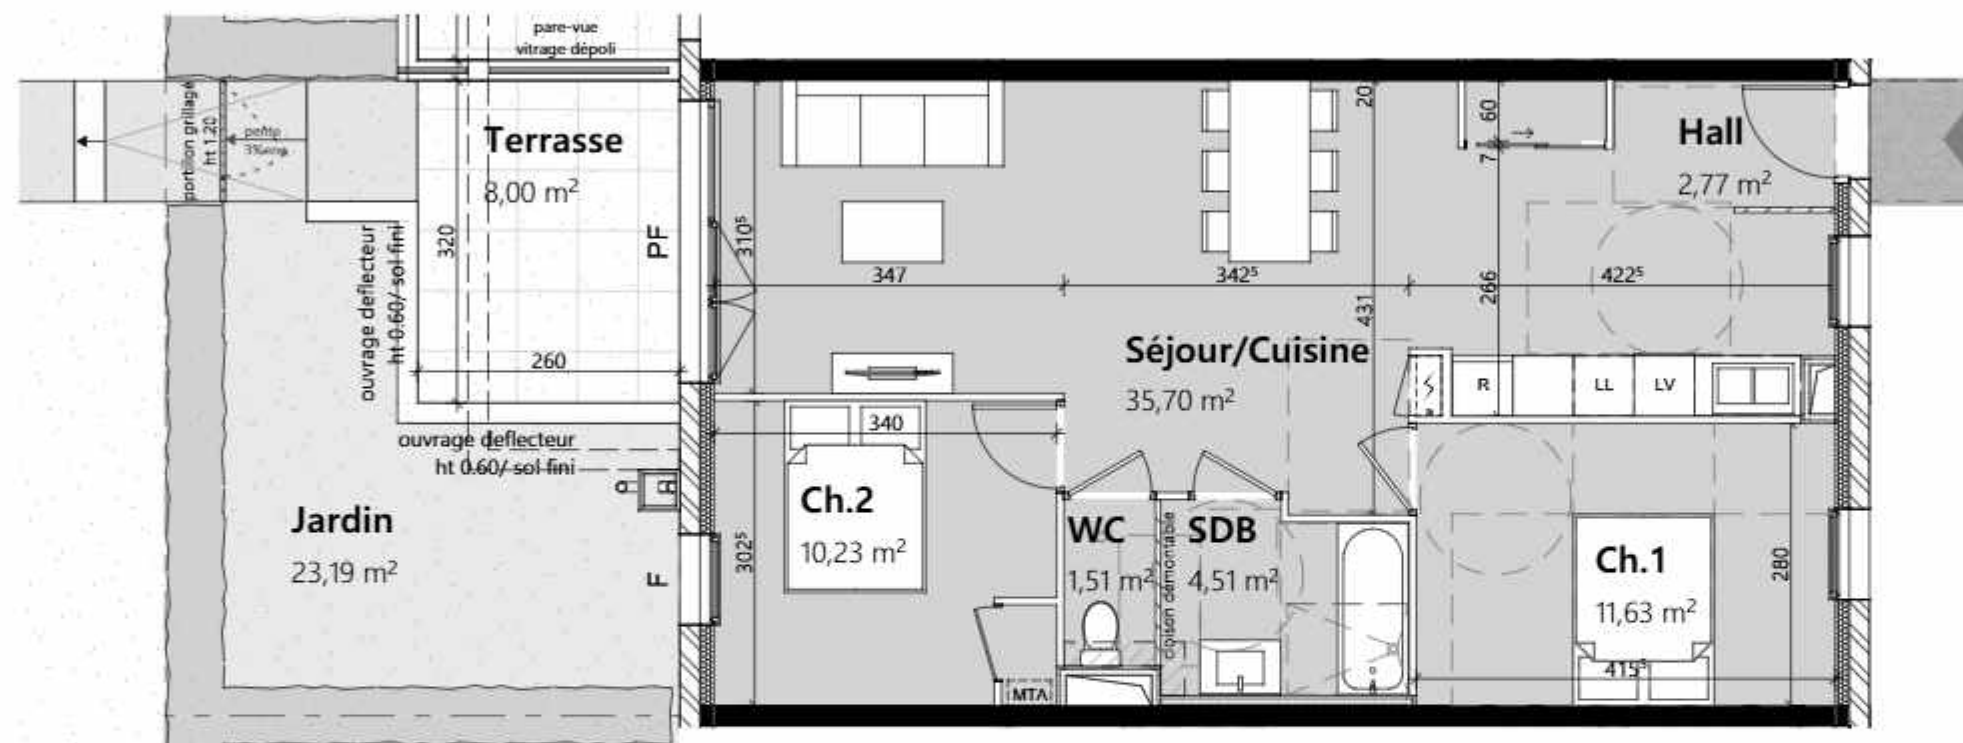

Surfaces du logement

Hall	2,77
Séjour/Cuisine	35,70
Ch.1	11,63
Ch.2	10,23
WC	1,51
SDB	4,51
	66,35 m²
Jardin	23,19
Terrasse	8,00



Légende

R	refrigérateur		F	fenêtre	
LV	lave-vaisselle		PF	porte fenêtre	
LL	lave-linge		Coul.	Couissant	
Ch.	chaudière		All.	allège	
					Espace d'usage Pmr

DOCUMENT ÉTABLI AVANT LA FIN DES ÉTUDES TECHNIQUES

Les éléments d'équipement sont donnés à titre indicatif (lave-linge, etc...) et ne sont pas fournis.
 Les côtes, les surfaces ainsi que la position des éléments techniques sont données sous réserve des impératifs de la construction et des tolérances d'exécution.

Nota: La surface des placards est comprise dans les surfaces des pièces correspondantes