

RÉSIDENCE  
**BEAUVILLAGE**  
LE CHEYLAS

55 Logements - Route du Mercier -  
Rue de l'Eglise 38570 LE CHEYLAS


Logement : B - 102	Type : T3	Étage : R+1
-----------------------	--------------	----------------



Échelle 0 1 2 3 4




24/10/2024 **PLAN DE PRE-COMMERCIALISATION**

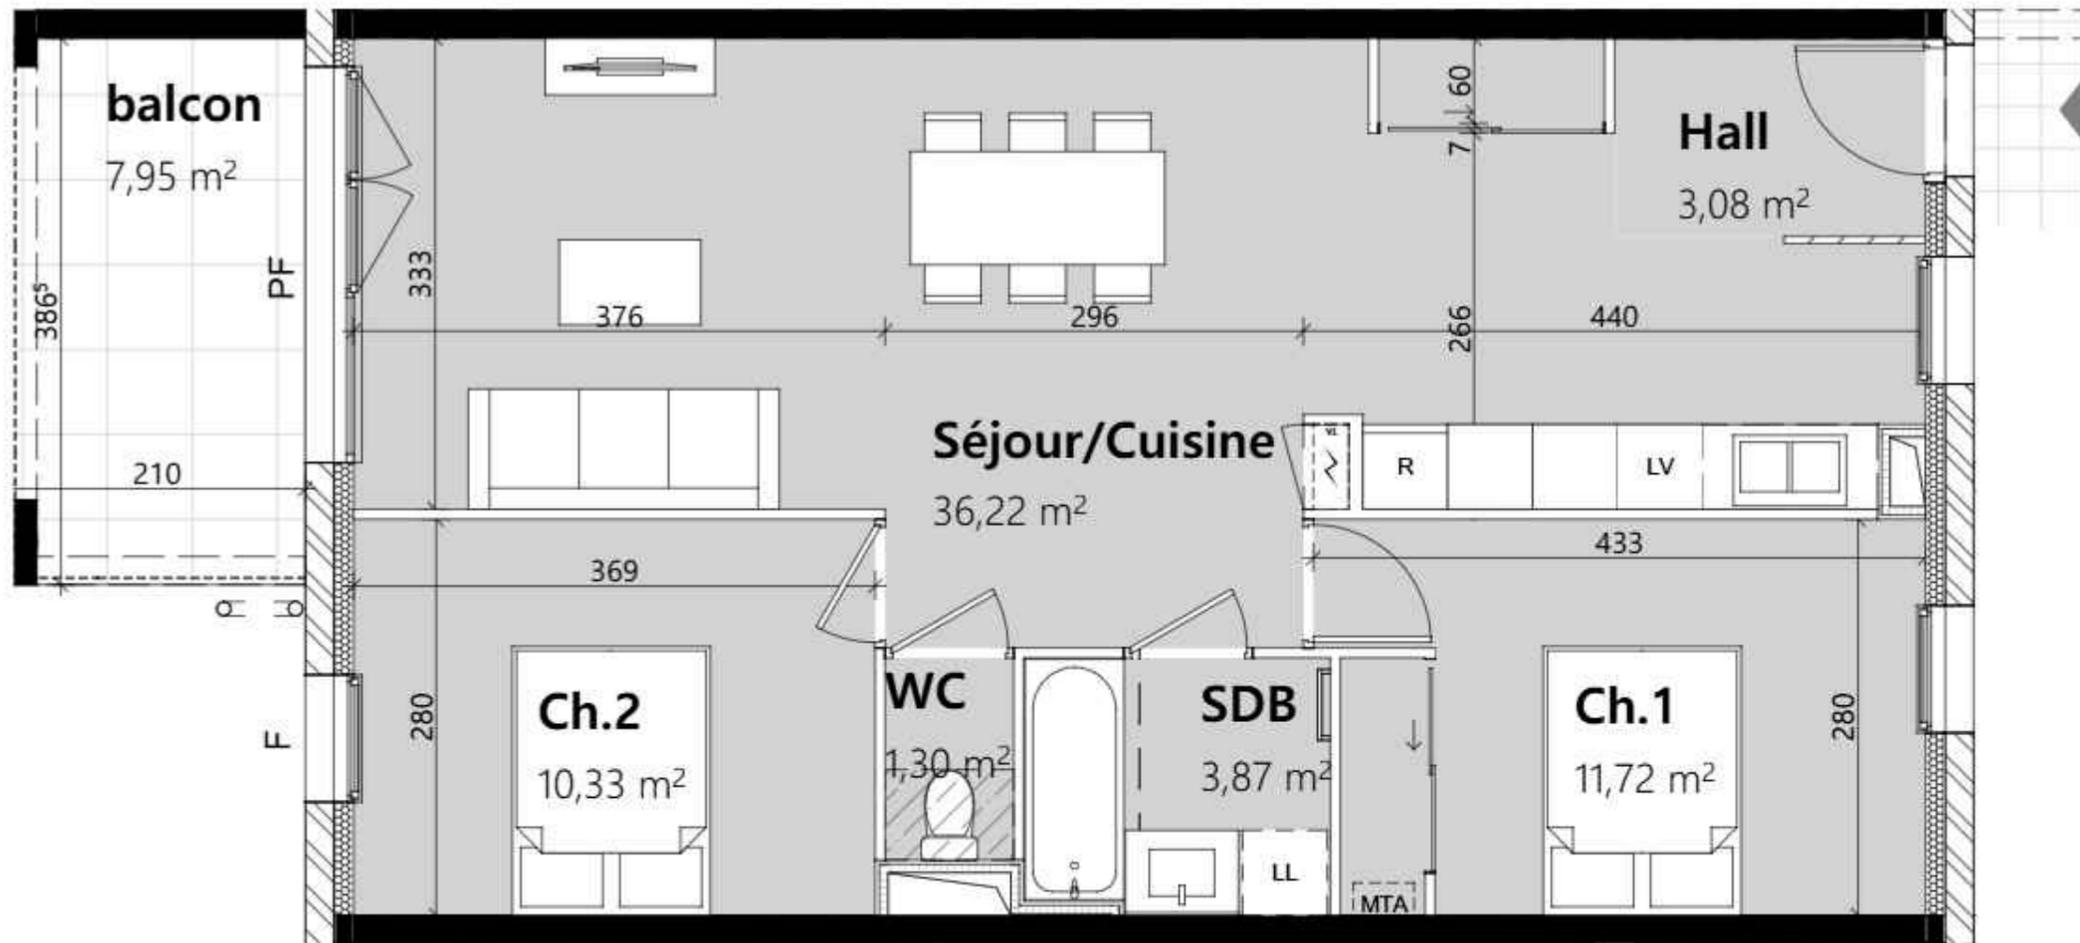

**Surfaces du logement**

Hall	3,08
Séjour/Cuisine	36,22
Ch.1	11,72
Ch.2	10,33
WC	1,30
SDB	3,87
<b>Total</b>	<b>66,52 m<sup>2</sup></b>
balcon	7,95

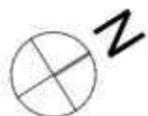

**Légende**

R	refrigérateur	F	fenêtre		Cercle de rotation Pmr
LV	lave-vaisselle	PF	porte fenêtre		Espace d'usage Pmr
LL	lave-linge	Coul.	Coulissant		
Ch.	chaudière	All.	allège		
	tableau électrique				
	cloison démontable				
	faux-plafond ou soffite				

**DOCUMENT ÉTABLI AVANT LA FIN DES ÉTUDES TECHNIQUES**

Les éléments d'équipement sont donnés à titre indicatif (lave-linge, etc...) et ne sont pas fournis.  
Les côtes, les surfaces ainsi que la position des éléments techniques sont données sous réserve des impératifs de la construction et des tolérances d'exécution.

Nota: La surface des placards est comprise dans les surfaces des pièces correspondantes