

RÉSIDENCE

BEAUVILLAGE

 LE CHEYLAS

55 Logements - Route du Mercier -

 Rue de l'Eglise 38570 LE CHEYLAS


Logement :	Type :	Étage :
B - 104	T3	R+1



Échelle 0 1 2 3 4




24/10/2024 **PLAN DE PRE-COMMERCIALISATION**

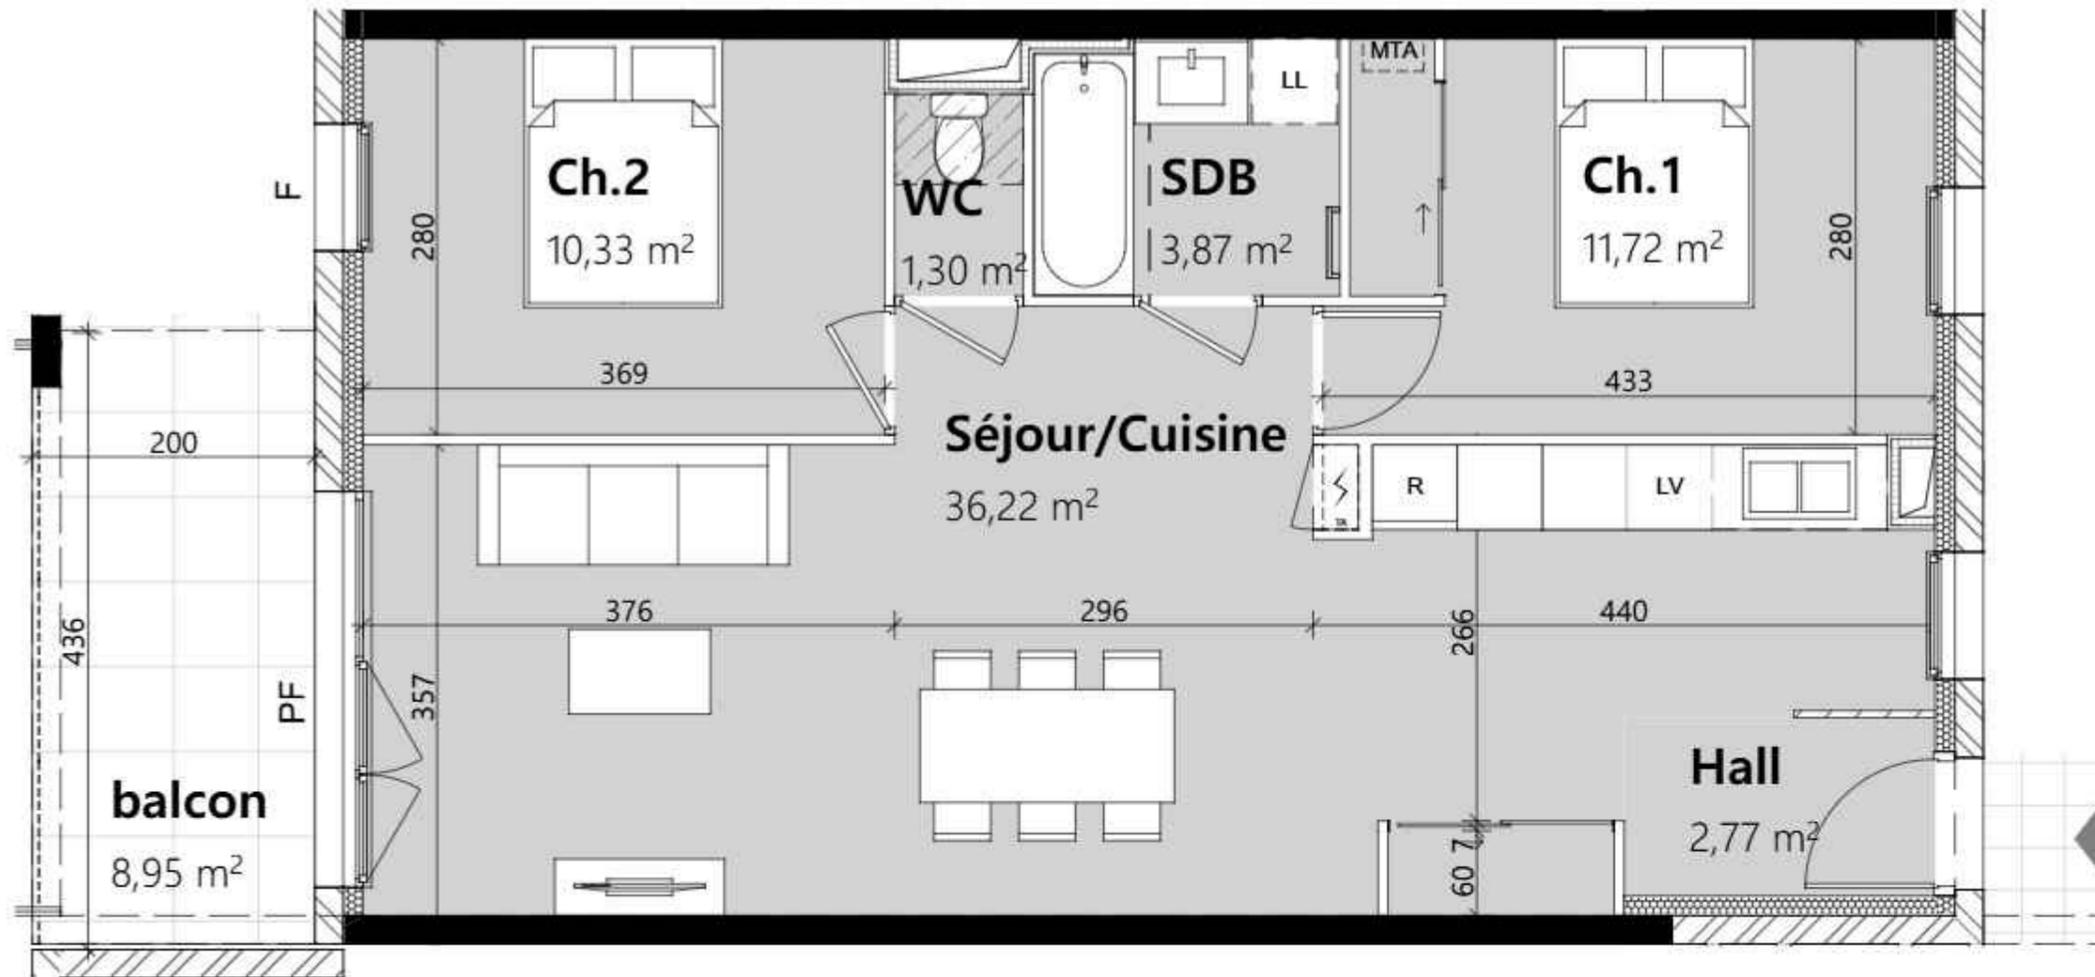

Surfaces du logement

Hall	2,77
Séjour/Cuisine	36,22
Ch.1	11,72
Ch.2	10,33
WC	1,30
SDB	3,87
Total	66,21 m²
balcon	8,95

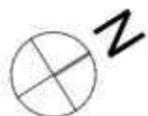

Légende

R	refrigérateur	F	fenêtre		tableau électrique	PF	porte fenêtre		cloison démontable	Coul.	Coulissant		faux-plafond ou soffite	All.	allège		Cercle de rotation Pmr		Espace d'usage Pmr
LV	lave-vaisselle																		
LL	lave-linge																		
Ch.	chaudière																		

DOCUMENT ÉTABLI AVANT LA FIN DES ÉTUDES TECHNIQUES

Les éléments d'équipement sont donnés à titre indicatif (lave-linge, etc...) et ne sont pas fournis. Les côtes, les surfaces ainsi que la position des éléments techniques sont données sous réserve des impératifs de la construction et des tolérances d'exécution.

Nota: La surface des placards est comprise dans les surfaces des pièces correspondantes