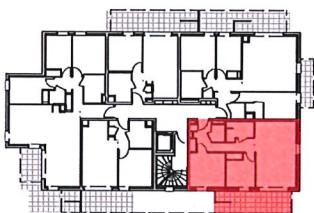

L'ECRIN
74 410 DUINGT
PLAN MASSE**REPERAGE****SURFACES**Logement n° : **B 105** Type : **T3**Bâtiment : **B** Niveau : **R+1**

Fonction	Surf. habitable en m ²
Chambre 1	11.16
Chambre 2	9.21
Entrée	9.63
WC	1.94
SDB	4.40
Séjour / cuisine	24.65
TOTAL :	61.00 m²

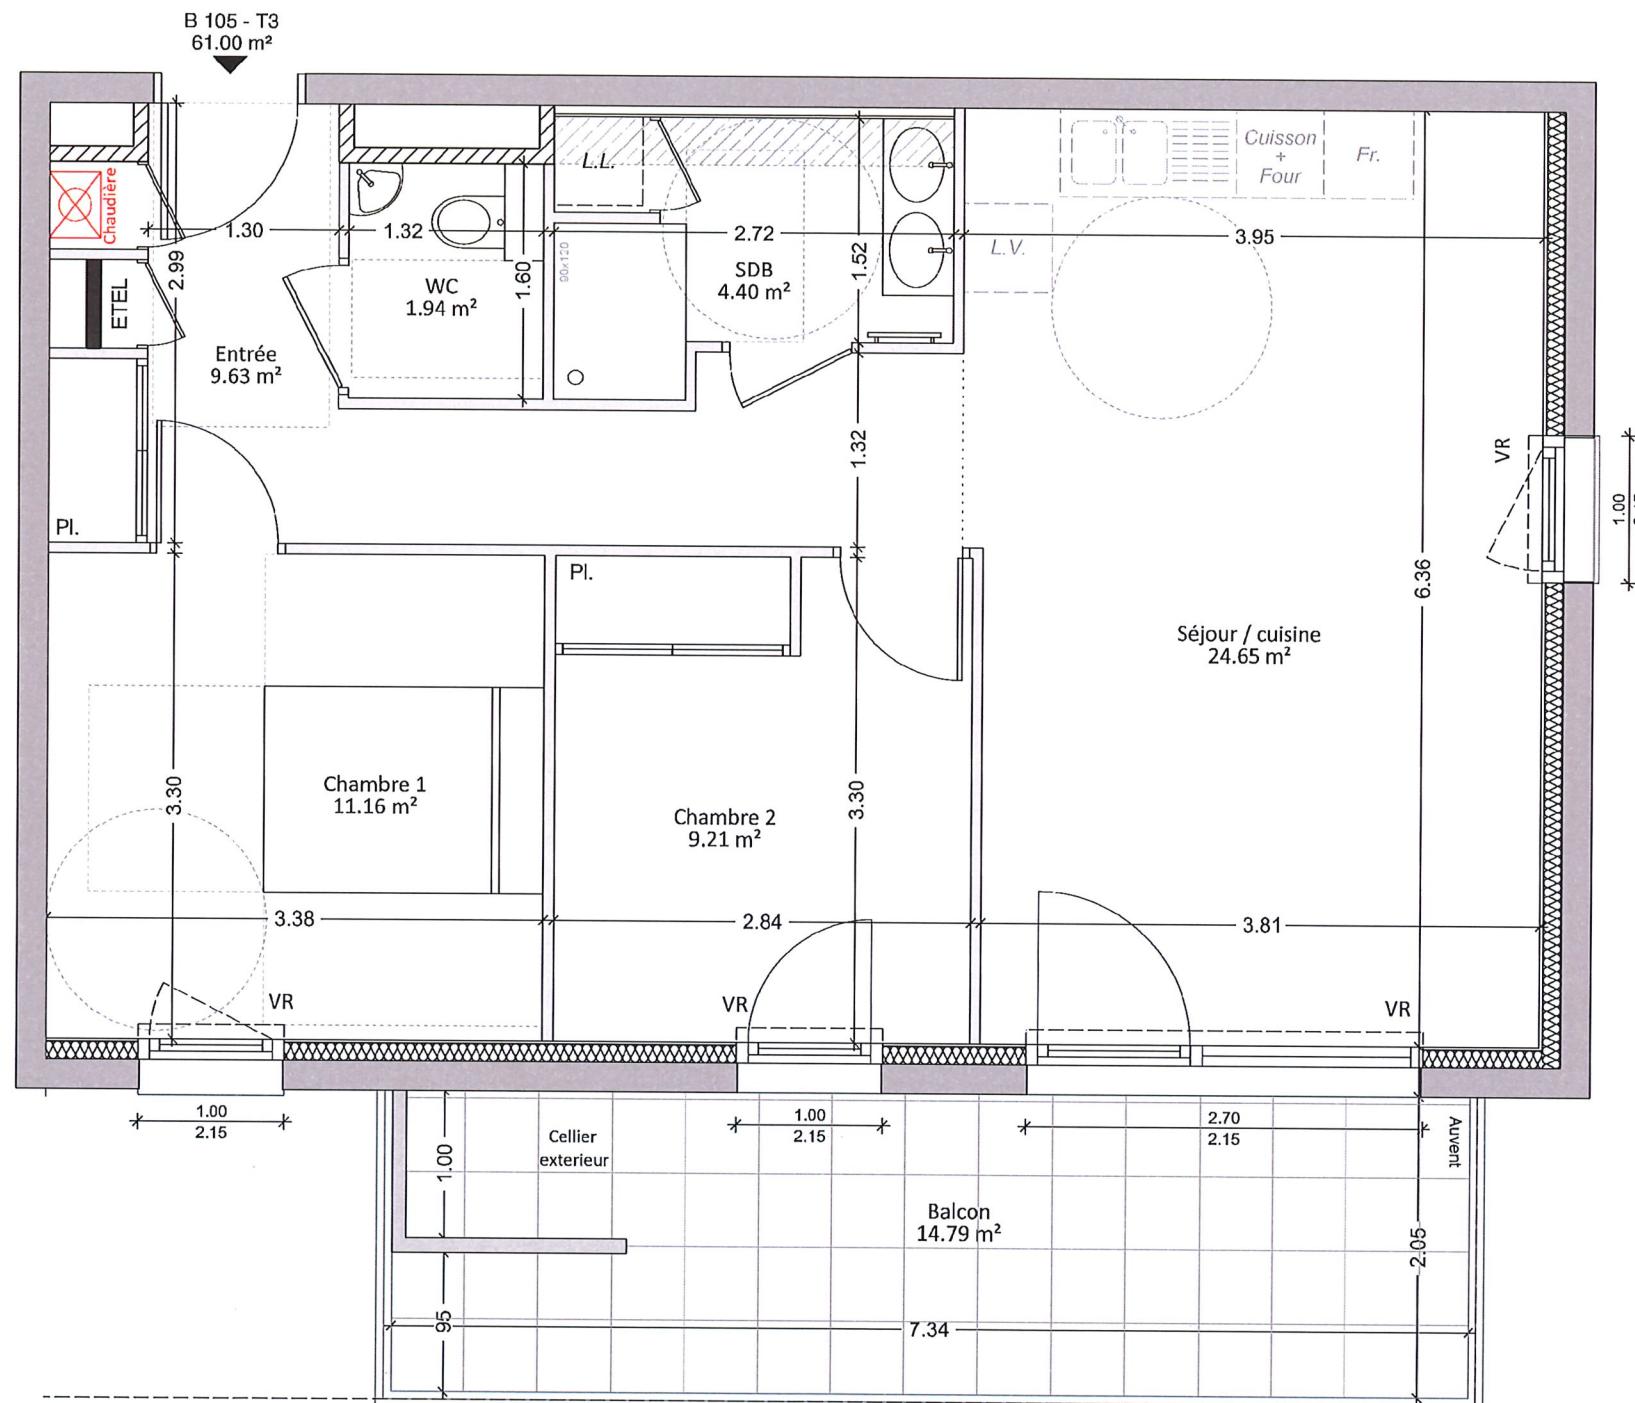
Balcon	14.79
TOTAL :	14.79 m²

 JARDIN pleine terre

 JARDIN sur sous-sol

 FAUX-PLAFOND pour passage réseaux

Les placards sont compris dans la surface habitable des pièces

DATE : **19/12/2024** VERSION : **V0****ECH. 1/50**

Note : Des modifications sont susceptibles d'être apportées à ce plan en fonction des nécessités techniques de la réalisation tant en ce qui concerne les dimensions, que les équipements sanitaires et électriques (mobiliers et électroménagers non fournis). Les surfaces et cotations indiquées sont approximatives. Les retombées, soffites et faux-plafonds, ainsi que l'emplacement des équipements ne figurent pas tous ou le sont à titre indicatif et non contractuel. La surface des jardins ainsi que leur planéité sont susceptibles de variations et sont donc indicatives et non contractuelles, dans l'attente des études définitives.