

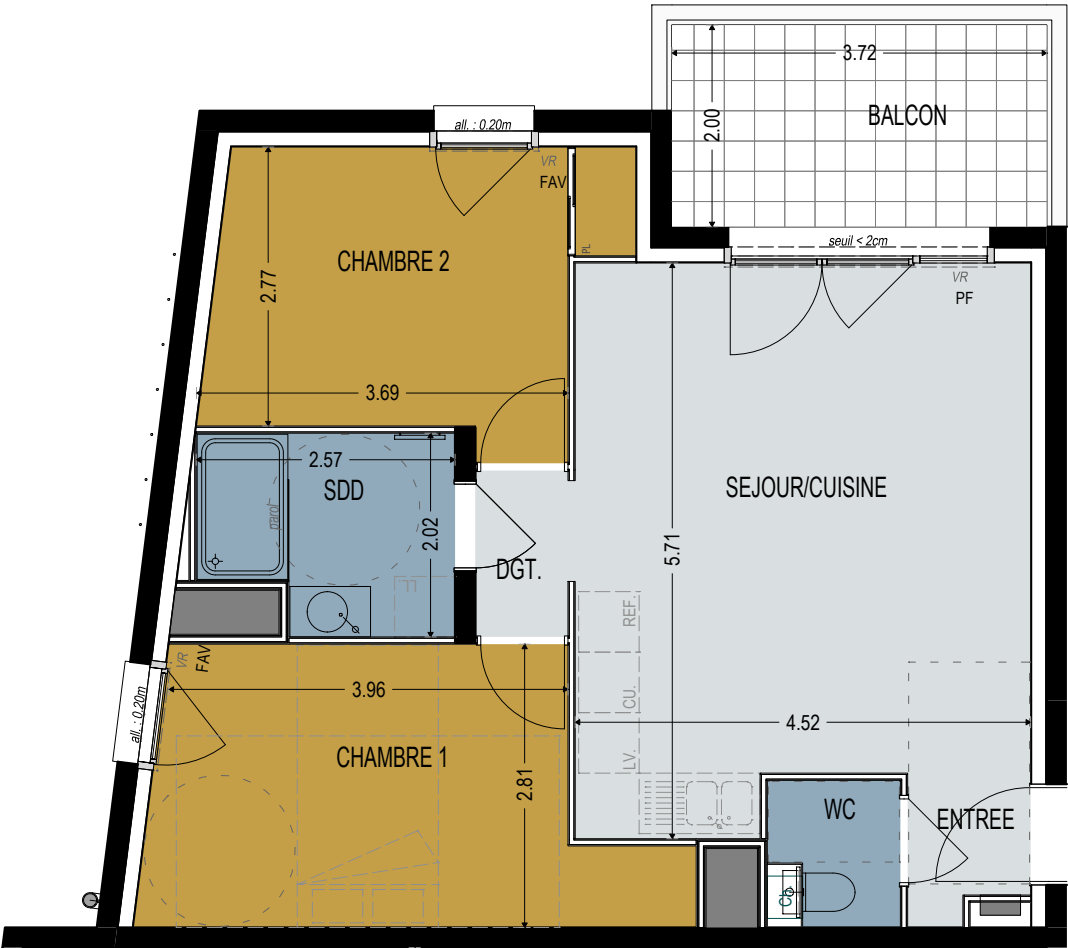


Façade Nord/Est

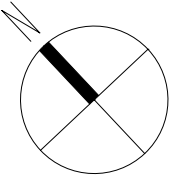

- Légende :
- Faux plafond ou soffite
 - Cloison démontable
 - PF : Porte fenêtre
 - F : Fenêtre
 - FAV : Fenêtre allège vitrée
 - LL : Lave linge
 - LV : Lave vaisselle
 - REF : Réfrigérateur
 - CU : Cuisson
 - VR : Volet roulant
 - GC : Lisse de Garde Corps
 - Seuil: 0 à 2cm
 - Marche: 7 à 19cm

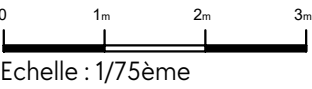

Echelle : 1/75ème


NOTA : Des modifications sont susceptibles d'être apportées à ce plan en fonction des études techniques et des nécessités techniques de la réalisation de ce programme. Les indications portées sur ce plan, cotes, surfaces, pente de terrain, ainsi que la position des éléments techniques sont indicatives. Les retombées, poutres, faux plafonds, radiateurs ne sont pas systématiquement représentés. Les indications des équipements et plantations ne sont pas contractuelles.



30 rue Marius Charles, 38420 Domène

N° :	Etage :	Type :
B-105	R+1	T3

SURFACE HABITABLE :	
ENTREE	1,65
SEJOUR/CUISINE	24,05
CHAMBRE 1	12,65
CHAMBRE 2	10,70
SDD	4,67
WC	1,71
DGT.	1,59
SHAB TOTAL :	
57,02 m²	
SURFACE ANNEXE	
BALCON	7,44 m²

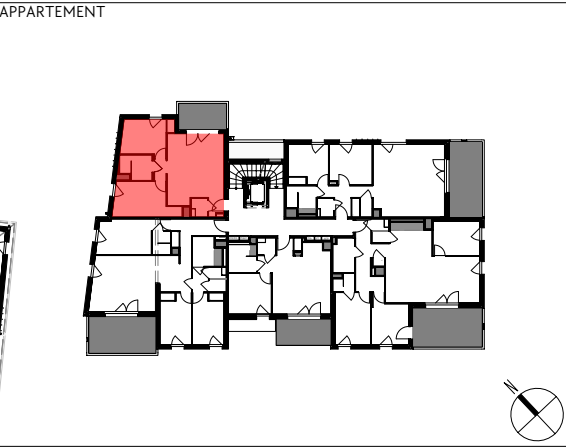

PROMOTION IMMOBILIERE
Edifim Grenoble
21 rue Winston Churchill
38000 GRENOBLE
04 76 17 13 55 | edifim.fr