

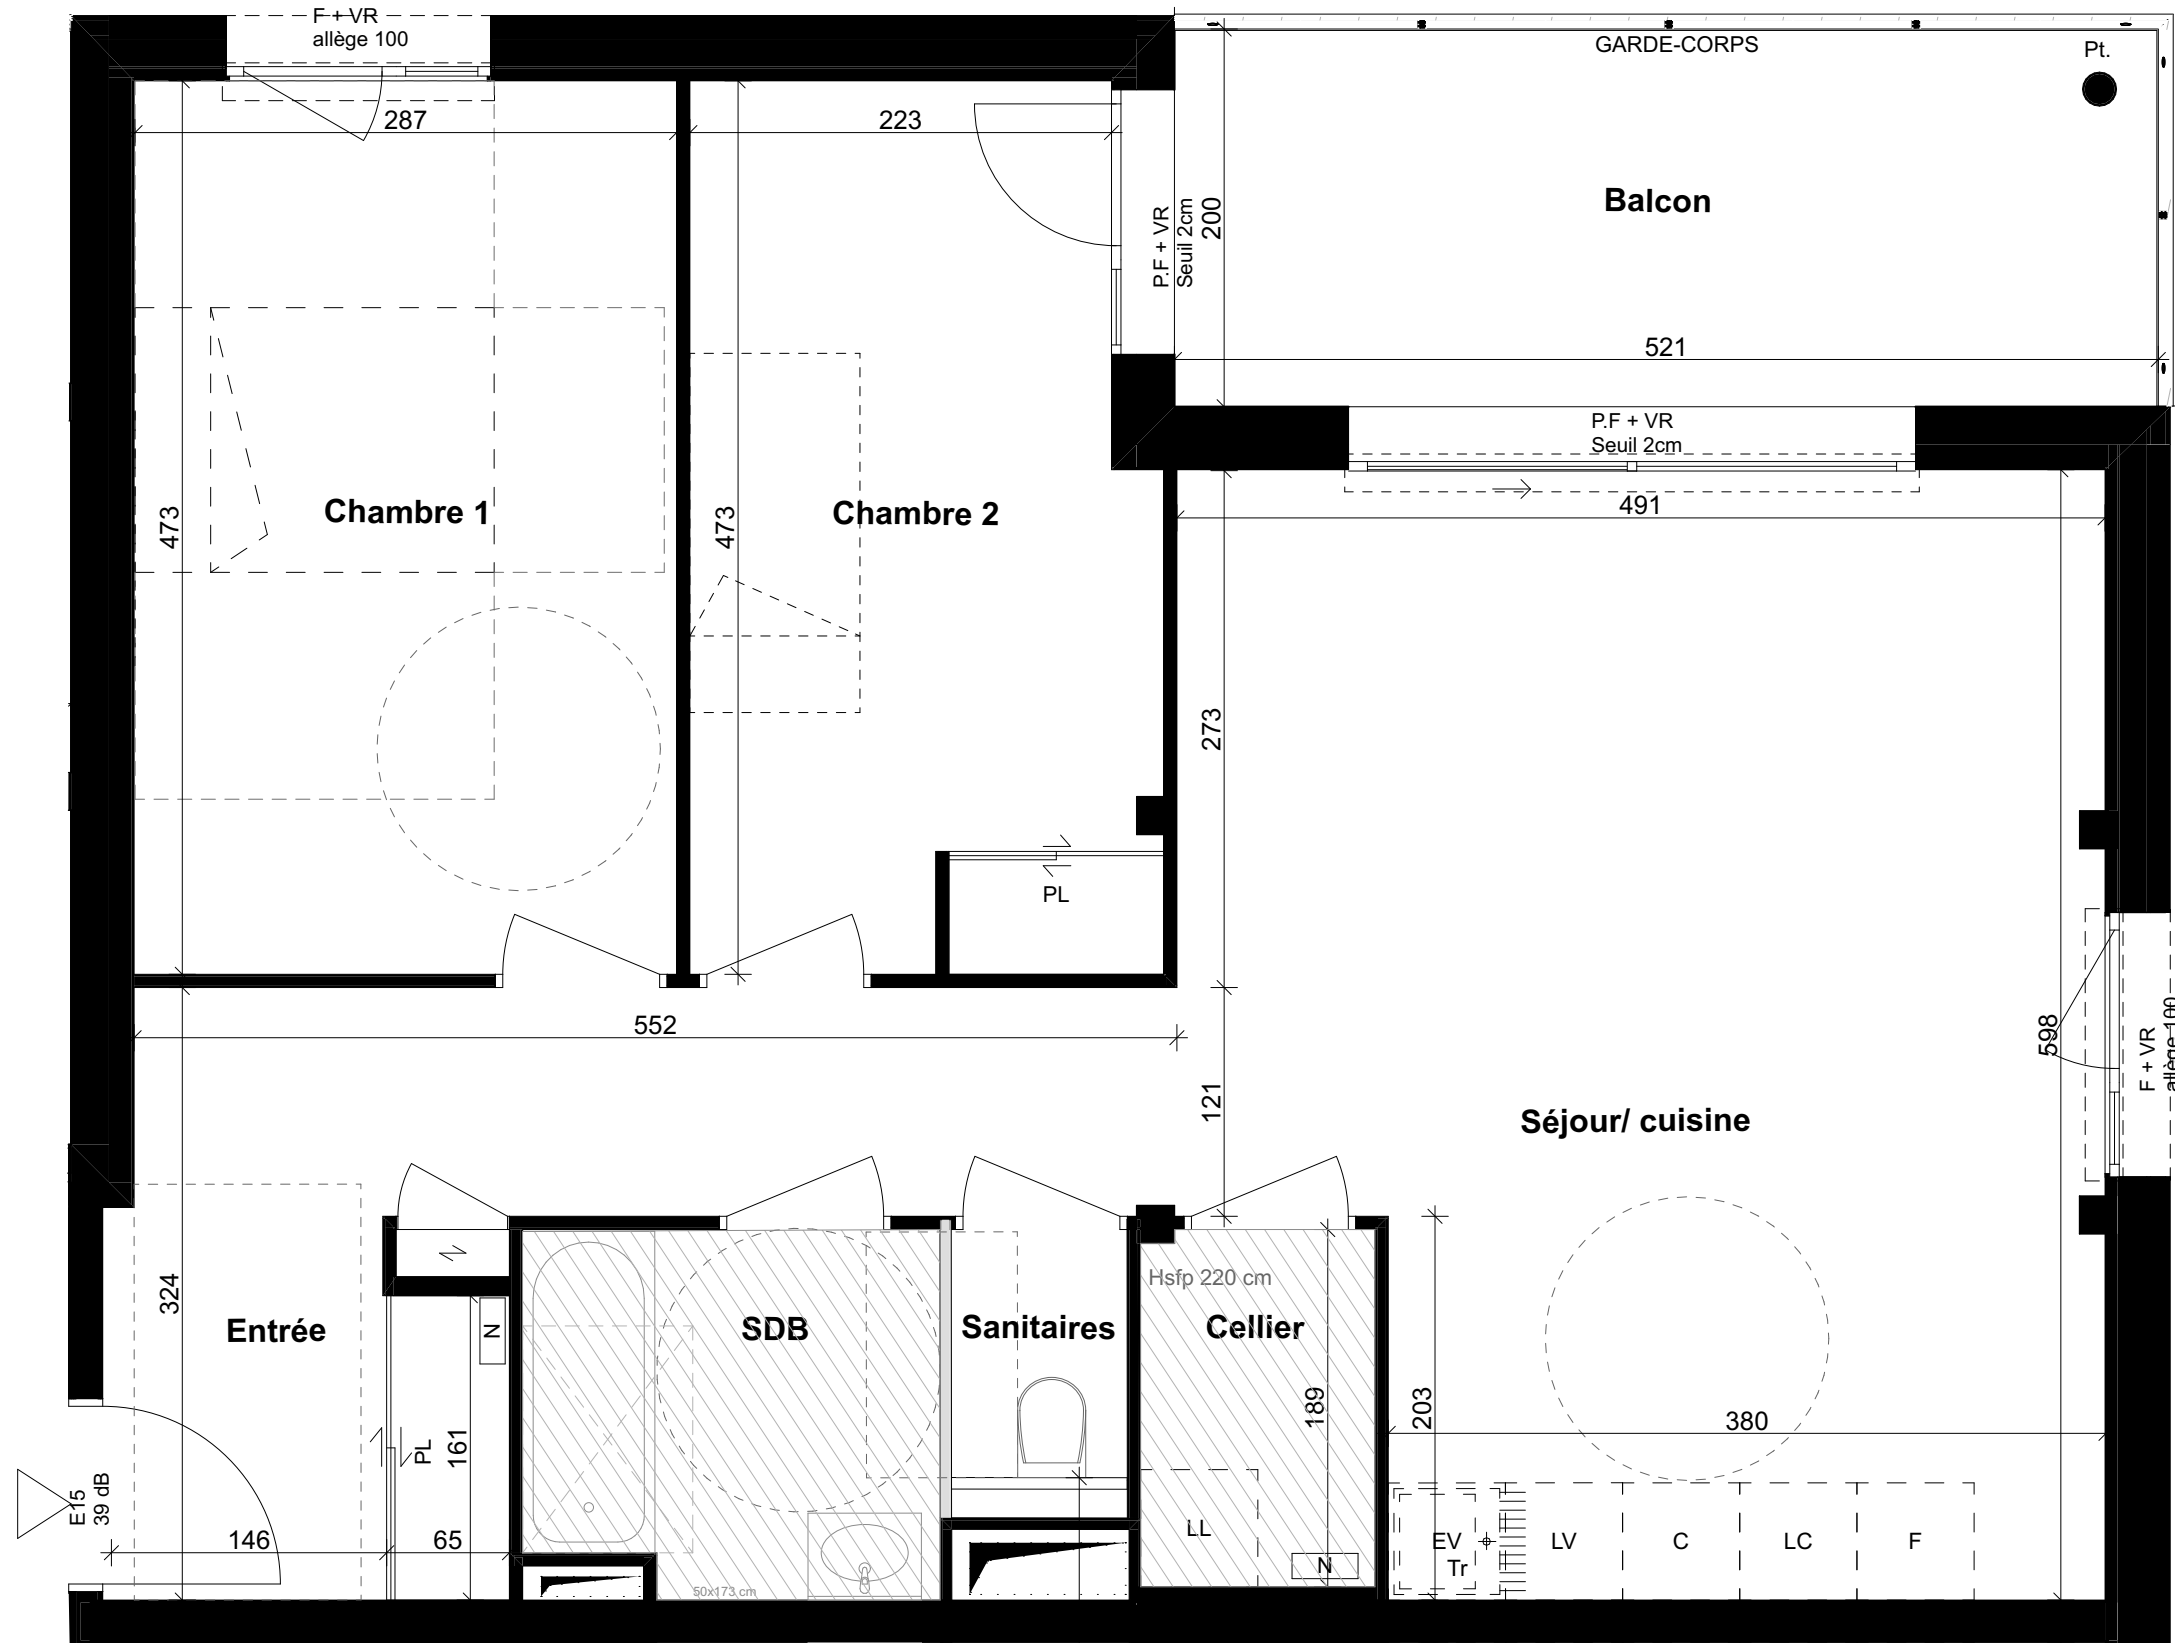
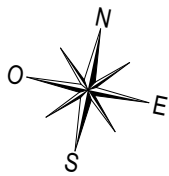


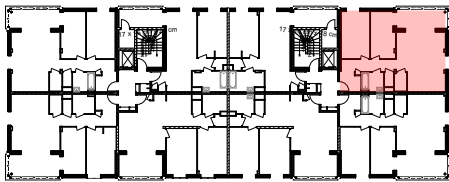

AVERTISSEMENT : Aucun des éléments de cuisine indiqués sur le présent plan n'est fourni. (Sauf mention contraire dans notice descriptive).
Des modifications sont susceptibles d'être apportées en fonction des nécessités techniques de réalisation, tant en ce qui concerne les dimensions libres que l'équipement.
Les surfaces, les hauteurs et les cotes sont données à titre indicatif sous réserve des impératifs de construction et des tolérances d'exécution (ou autres).

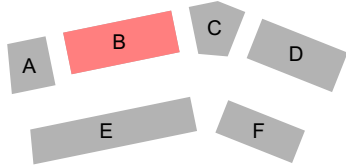

Bât. B : R+4	T3	B1.401
--------------	-----------	---------------

Entrée	5,7
Séjour/ cuisine	32,1
Chambre 1	13,5
Chambre 2	11,2
SDB	4,2
Sanitaires	1,4
Cellier	2,3
SURFACE HABITABLE TOTALE	70,4 m²
Balcon	10,4
SURFACE EXTERIEURE TOTALE	10,4 m²

LÉGENDE	
	CLOISON DEMONTABLE
	FAUX-PLAFOND, SOFFITE ht 2,2m
	EV emplacement ÉVIER
	LV emplacement LAVE-VAISSELLE
	C emplacement CUISSON
	F emplacement RÉFRIGÉRATEUR
	LL emplacement LAVE-LINGE
	LC emplacement LINÉAIRE COMPLÉMENTAIRE
	Tri emplacement TRI SELECTIF

Hauteur sous plafond des pièces sauf mention particulière: 2,50m

