

RÉSIDENCE
BEAUVILLAGE
LE CHEYLAS

**55 Logements - Route du Mercier -
Rue de l'Eglise 38570 LE CHEYLAS**

Logement : B - 202	Type : T3	Étage : R+2
-----------------------	--------------	----------------




Échelle



24/10/2024

PLAN DE PRE-COMMERCIALISATION

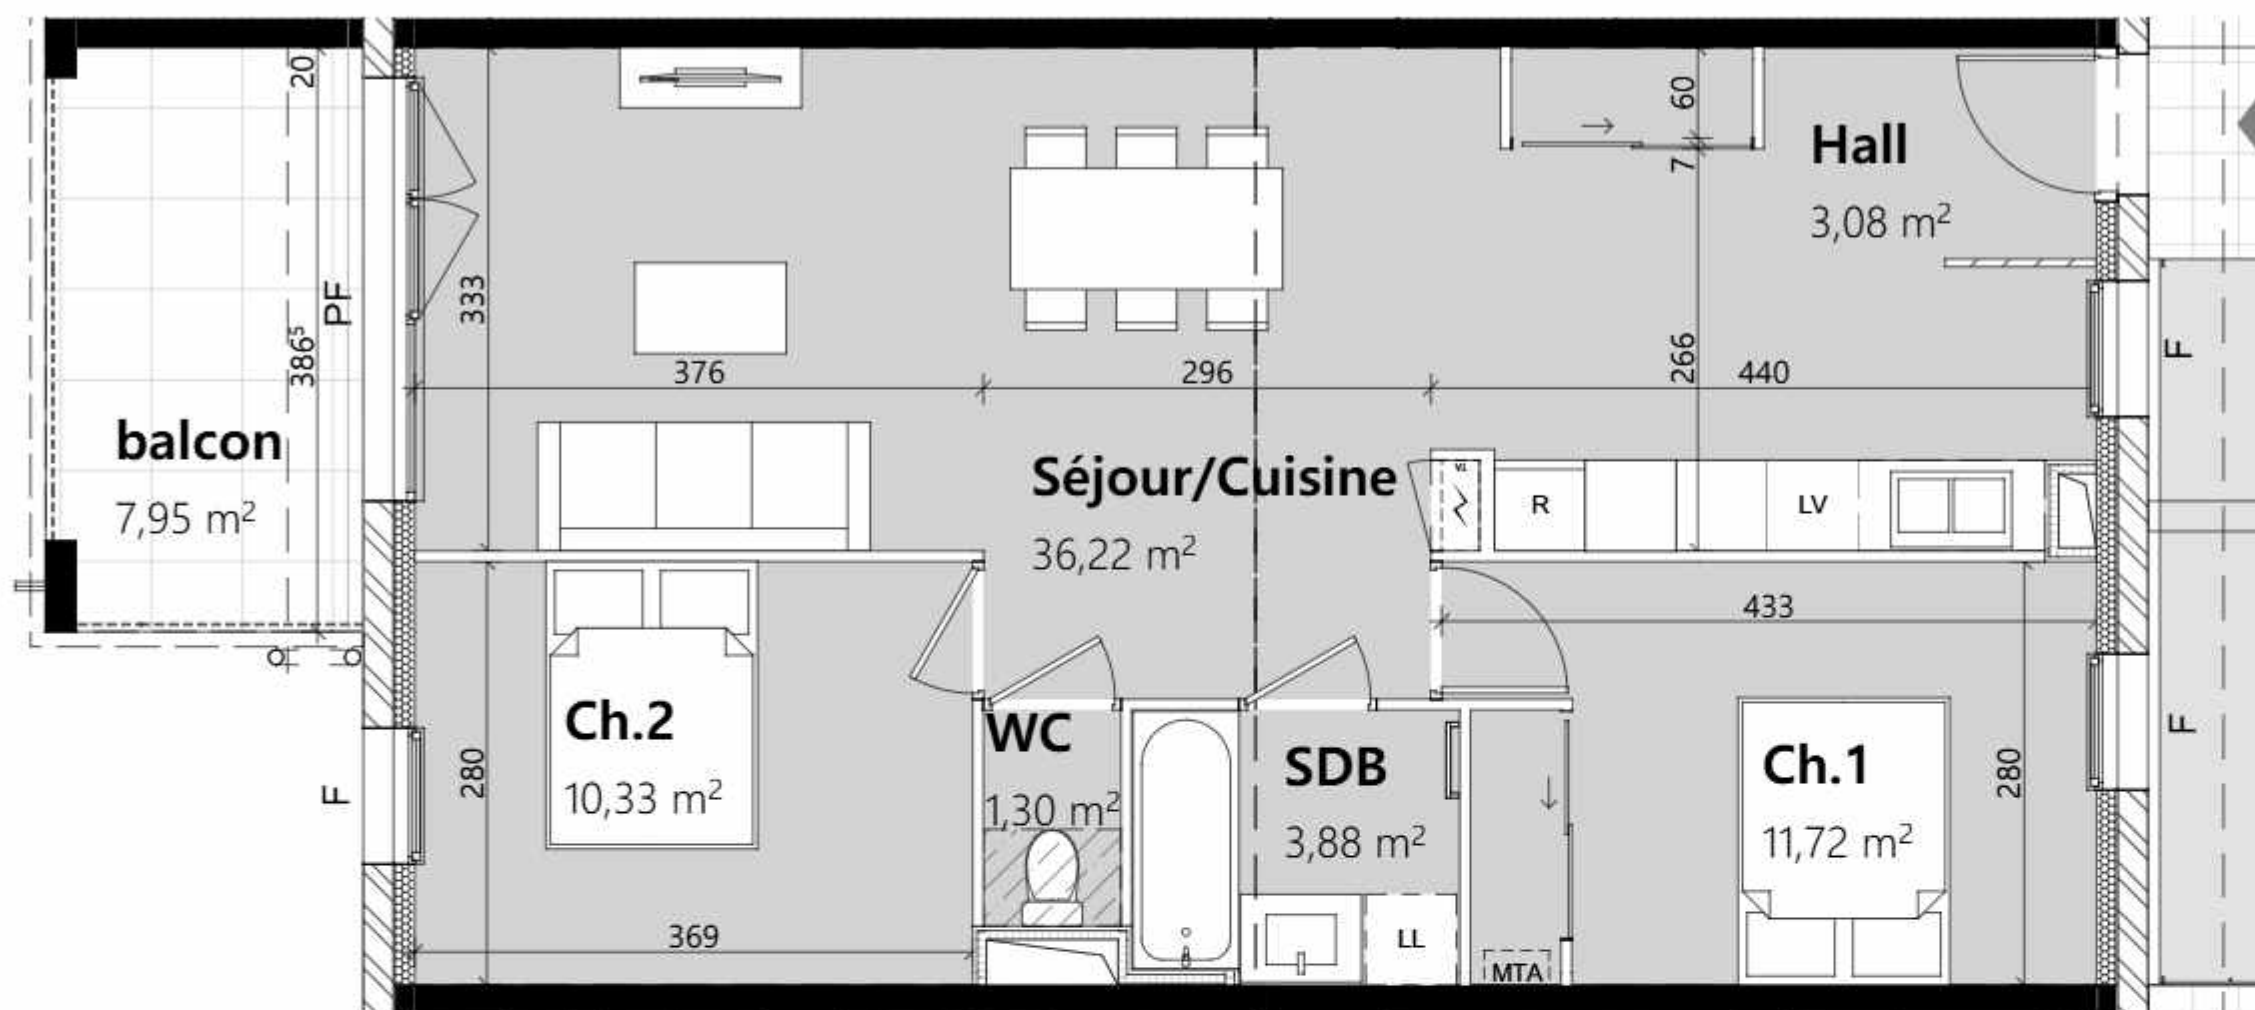

Surfaces du logement

Hall	3,08
Séjour/Cuisine	36,22
Ch.1	11,72
Ch.2	10,33
WC	1,30
SDB	3,88
	66,53 m²
balcon	7,95



Légende

R	réfrigérateur		F	fenêtre	
LV	lave-vaisselle		PF	porte fenêtre	
LL	lave-linge		Coul.	Couissant	 Cercle de rotation Pmr
Ch.	chaudière		All.	allège	 Espace d'usage Pmr

DOCUMENT ÉTABLI AVANT LA FIN DES ÉTUDES TECHNIQUES

Les éléments d'équipement sont donnés à titre indicatif (lavage, etc...) et ne sont pas fournis.
Les côtes, les surfaces ainsi que la position des éléments techniques sont données sous réserve des impératifs de la construction et des tolérances d'exécution.

Nota: La surface des placards est comprise dans les surfaces des pièces correspondantes