


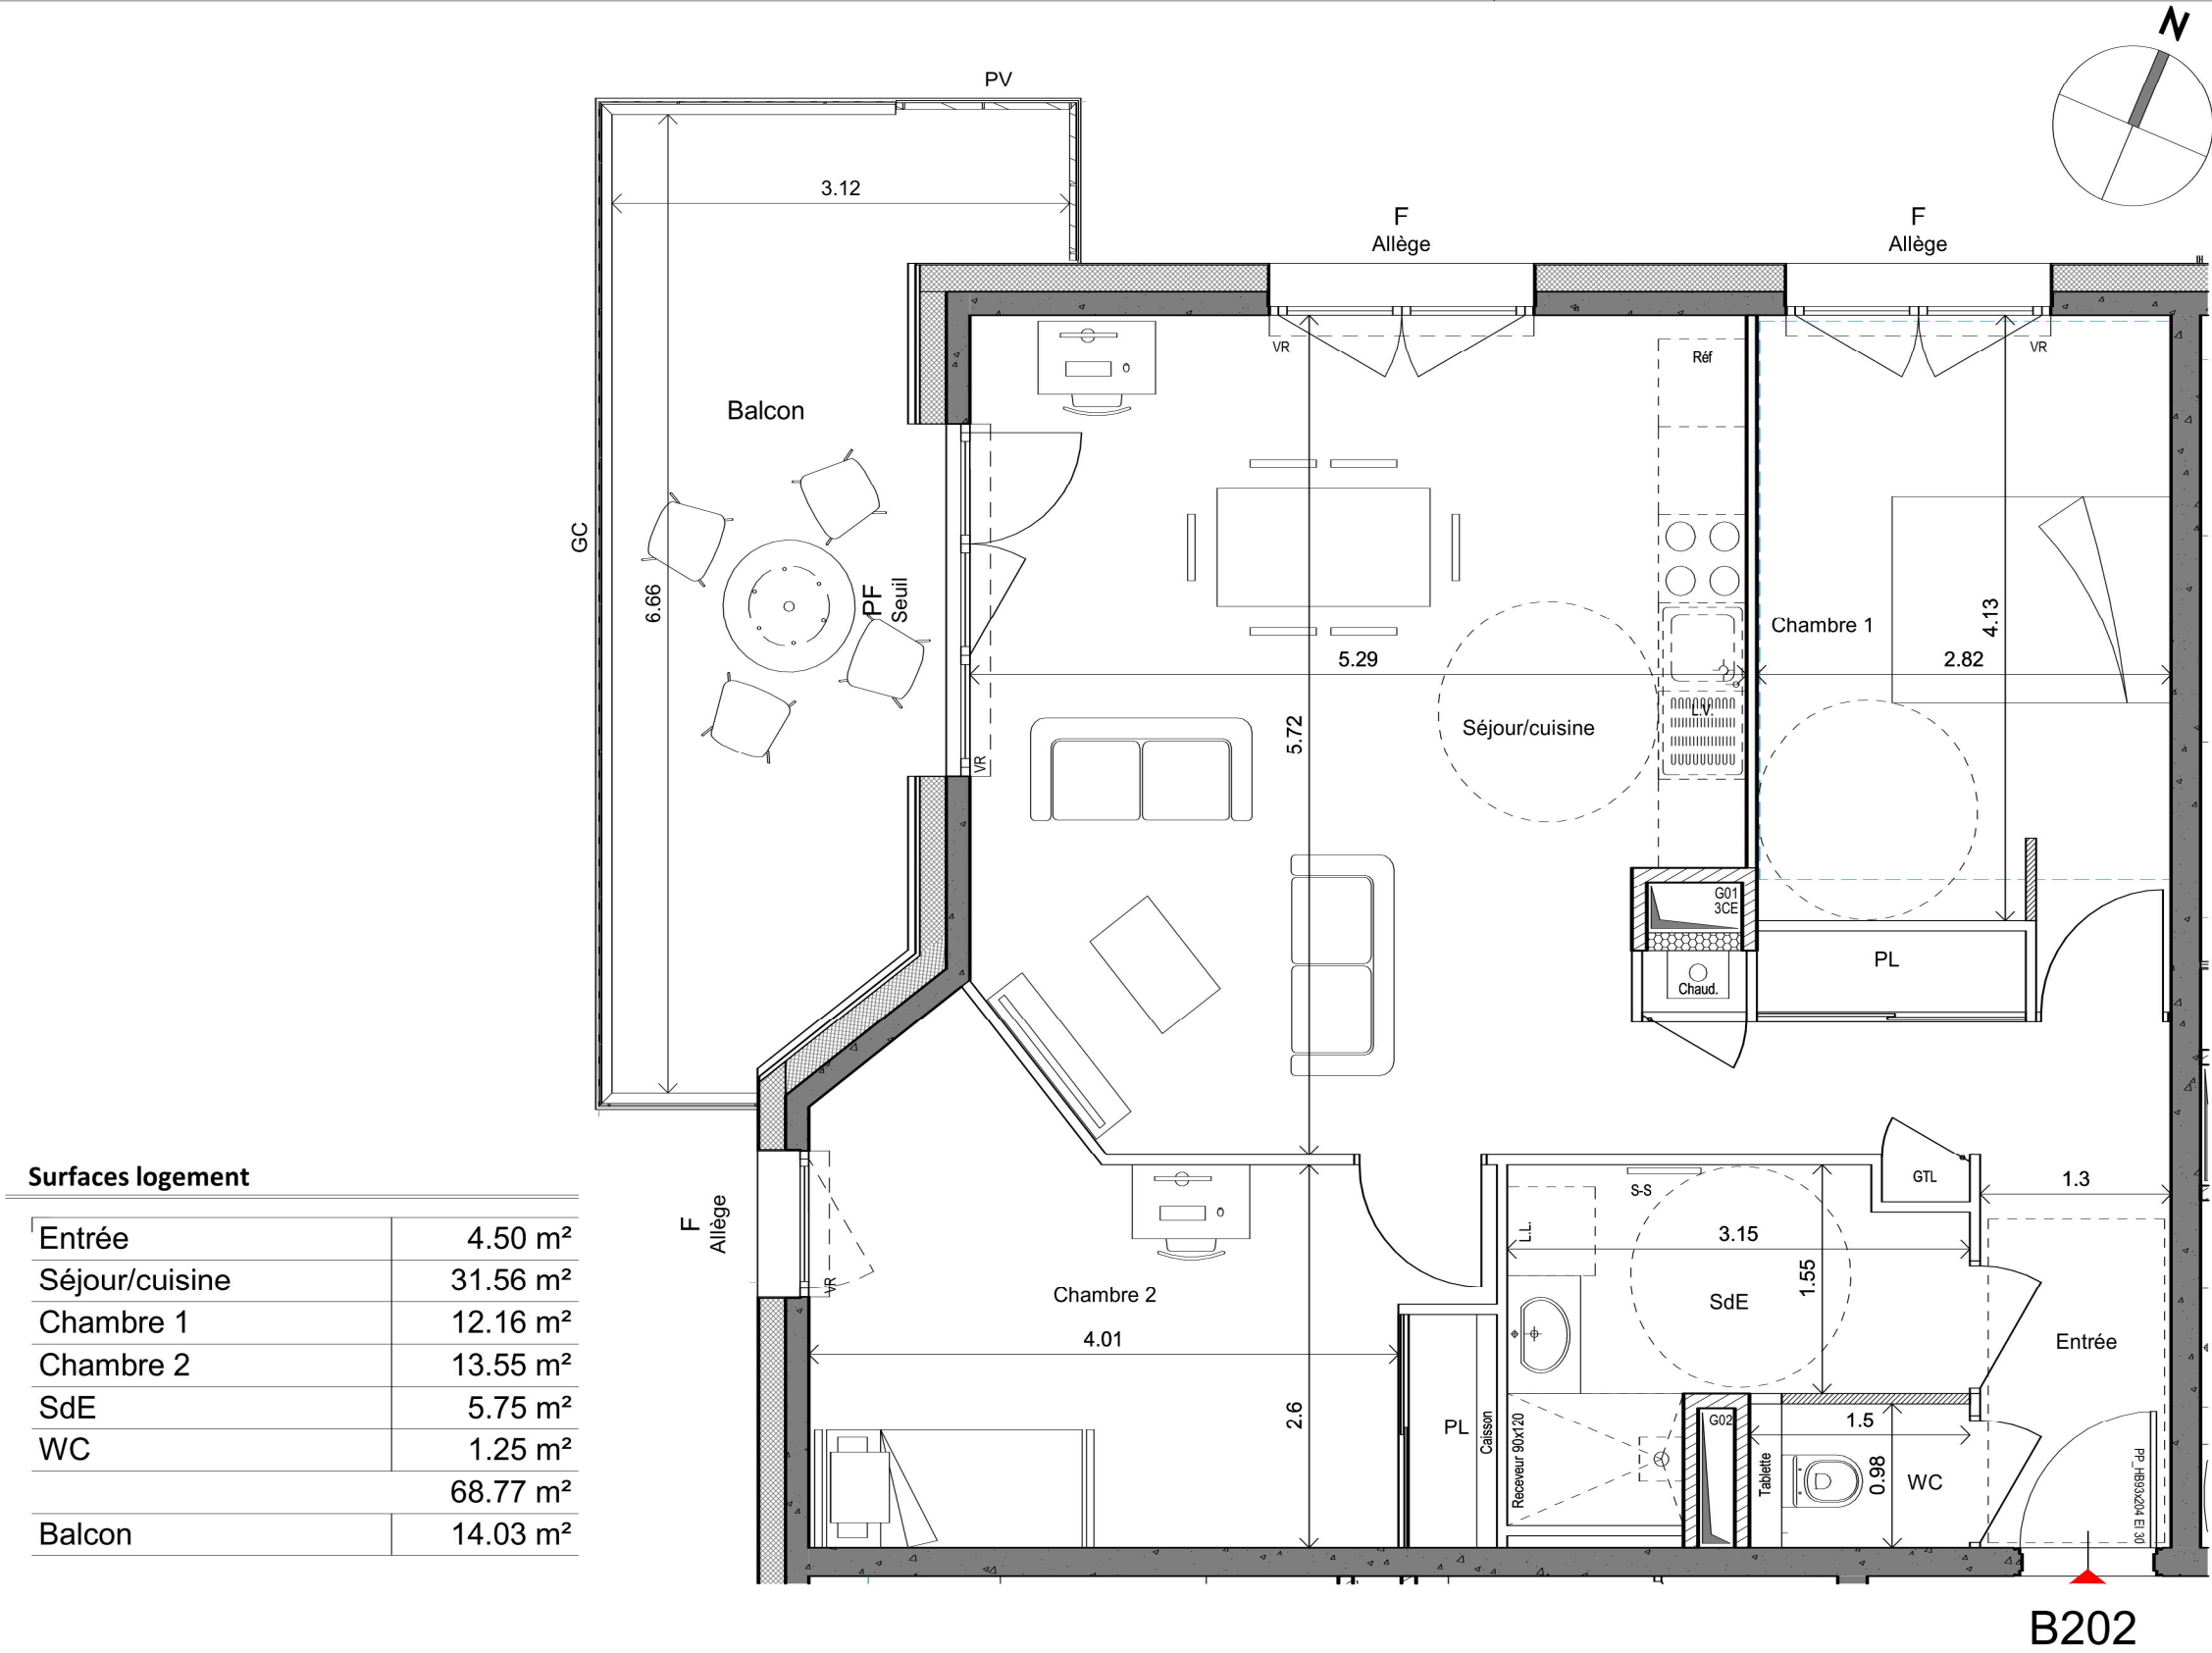

Surfaces logement	
Entrée	4.50 m²
Séjour/cuisine	31.56 m²
Chambre 1	12.16 m²
Chambre 2	13.55 m²
SdE	5.75 m²
WC	1.25 m²
	68.77 m²
Balcon	14.03 m²

Hauteurs des allèges et seuils :
All. basse : entre 0 et 50 cm de hauteur
All. : entre 50 et 150 cm de hauteur
All. haute : entre 150 et 190 cm de hauteur
Le terme "Seuil" est utilisé pour une hauteur comprise entre 0 et 4 cm
Le terme "Marche" est utilisé pour une hauteur comprise entre 5 et 20 cm

Ech.: 1/50

LEGENDE

PF: Porte-fenêtre
F: Fenêtre
Fx: Fenêtre fixe
VR: Volet roulant
L.V. : Lave-vaisselle
L.L. : Lave-linge
Réf : Réfrigérateur

PI : Placard
GTL: Tableau élec.
SS: Sèche serviette
GC: Garde corps
PV: Pare vue
Chaud.: Chaudière

Faux plafond



Cloison fusible

Gaine

Cercle de manoeuvre
PMR Ø 150

NOTA: Des modifications sont susceptibles d'être apportées à ce plan, en fonction des nécessités techniques de la réalisation, tant en ce qui concerne les dimensions libres que l'équipement. Les surfaces indiquées sont approximatives. Les retombées, soffites, faux-plafonds, canalisations, ainsi que l'emplacement des équipements sont figurés à titre indicatif.

69 logements
Rue MOZART - 38360 Sassénage

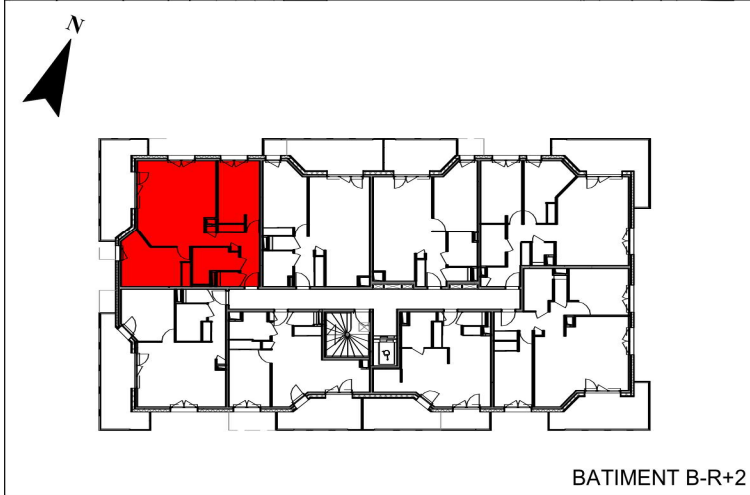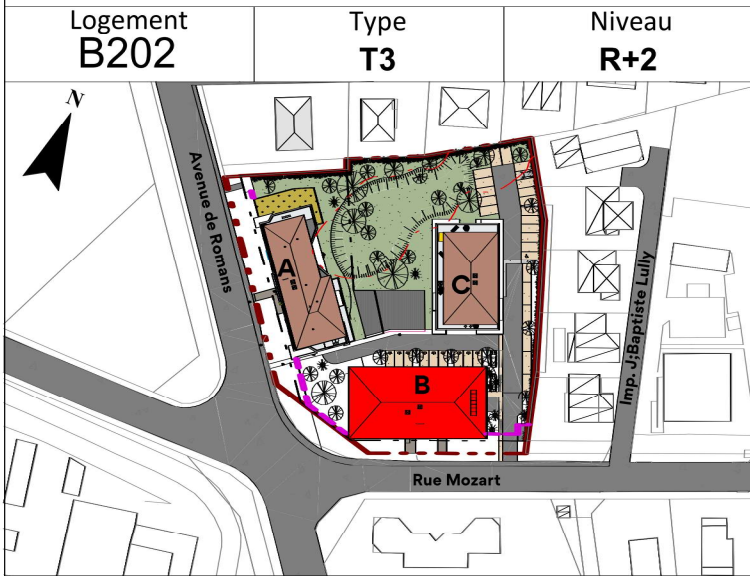

BATIMENT B-R+2
Date: 2025-01-20
Plan de précommercialisation

