


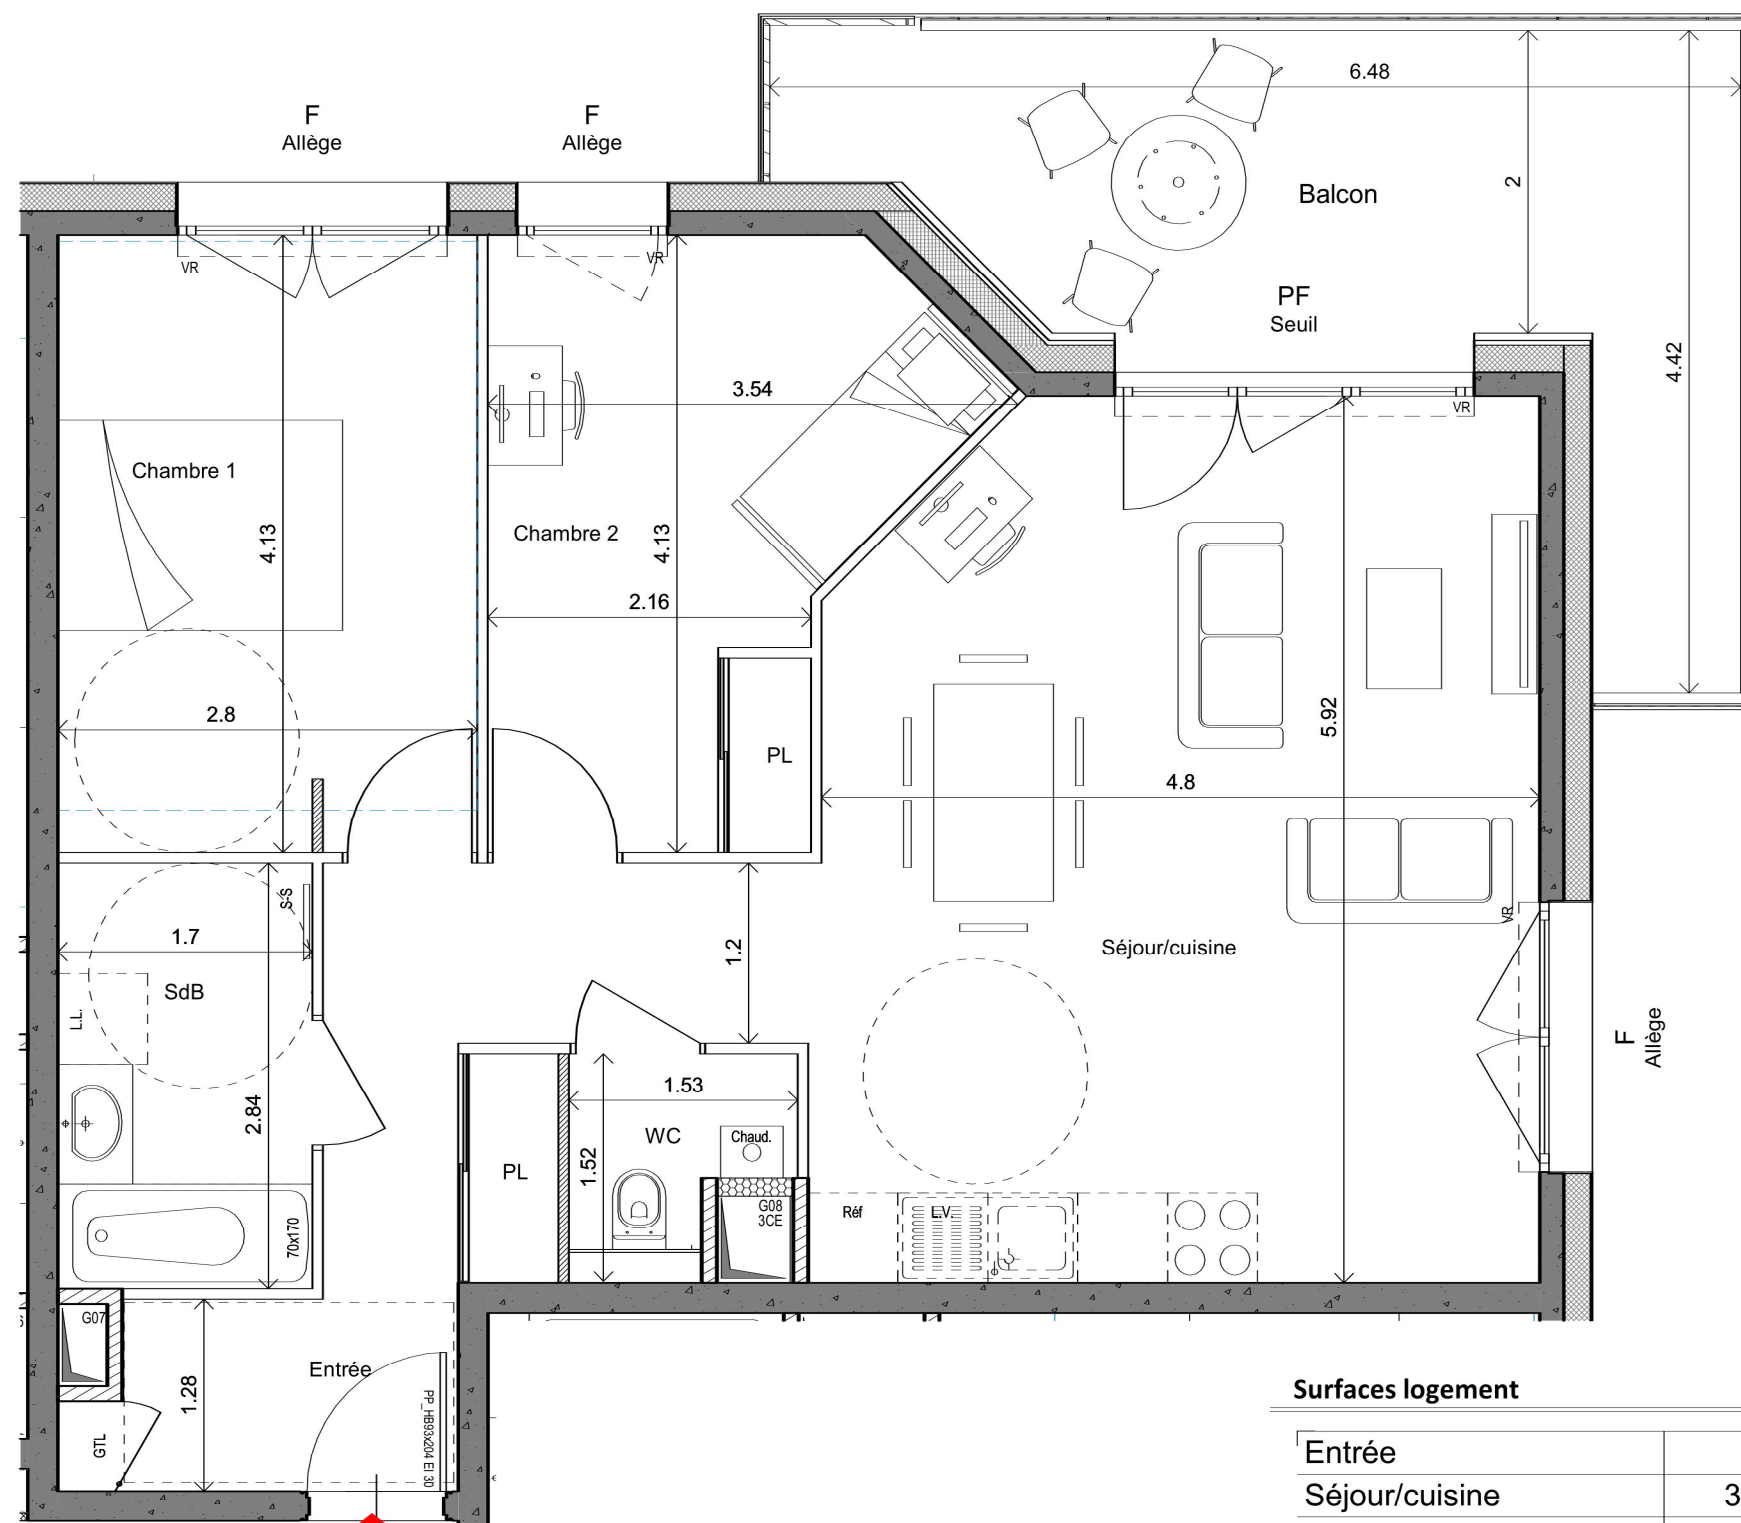


B205

Hauteurs des allèges et seuils :
All. basse : entre 0 et 50 cm de hauteur
All. : entre 50 et 150 cm de hauteur
All. haute : entre 150 et 190 cm de hauteur
Le terme "Seuil" est utilisé pour une hauteur comprise entre 0 et 4 cm
Le terme "Marche" est utilisé pour une hauteur comprise entre 5 et 20 cm

Ech.: 1/50

ak-tis
architecture
urbanisme
paysage

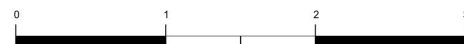

PF: Porte-fenêtre	PI: Placard	Faux plafond
F: Fenêtre	GTL: Tableau élec.	Cloison fusible
Fx: Fenêtre fixe	SS: Sèche serviette	Gaine
VR: Volet roulant	GC: Garde corps	Cercle de manoeuvre
L.V.: Lave-vaisselle	PV: Pare vue	PMR Ø 150
L.L.: Lave-linge	Chaudière	
Réf: Réfrigérateur		


Surfaces logement

Entrée	6.79 m²
Séjour/cuisine	30.25 m²
Chambre 1	11.52 m²
Chambre 2	10.73 m²
SdB	4.83 m²
WC	1.69 m²
	65.81 m²
Balcon	14.33 m²

NOTA: Des modifications sont susceptibles d'être apportées à ce plan, en fonction des nécessités techniques de la réalisation, tant en ce qui concerne les dimensions libres que l'équipement. Les surfaces indiquées sont approximatives. Les retombées, soffites, faux-plafonds, canalisations, ainsi que l'emplacement des équipements sont figurés à titre indicatif.


ocarina
SASSENAGE

69 logements
Rue MOZART - 38360 Sassénage

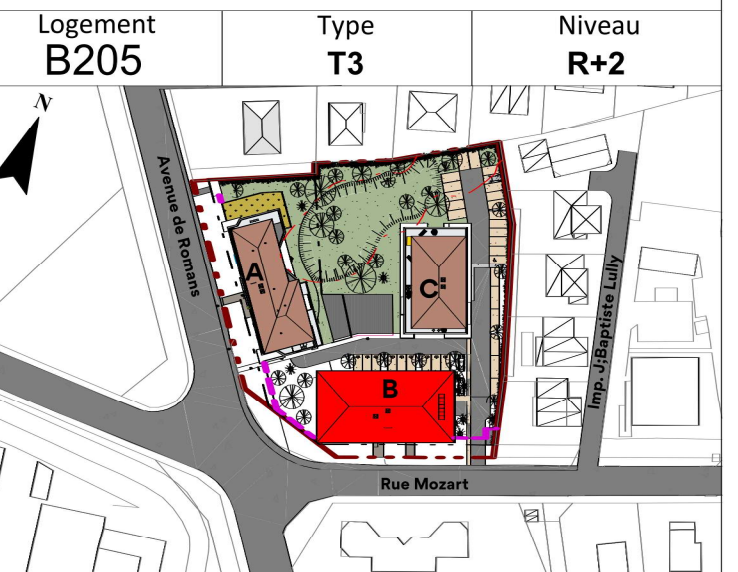

BATIMENT B-R+2

Date: 2025-01-20

Plan de précommercialisation




Imaprim
IMAGINONS LES ESPACES DE DEMAIN