
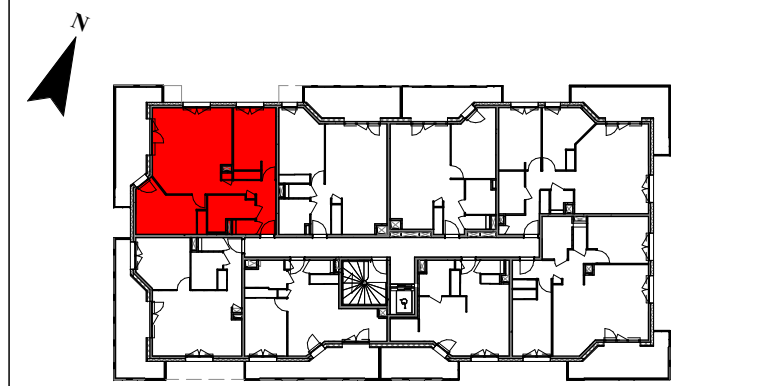



ocarina
SASSENAGE

69 logements
Rue MOZART - 38360 Sassenage

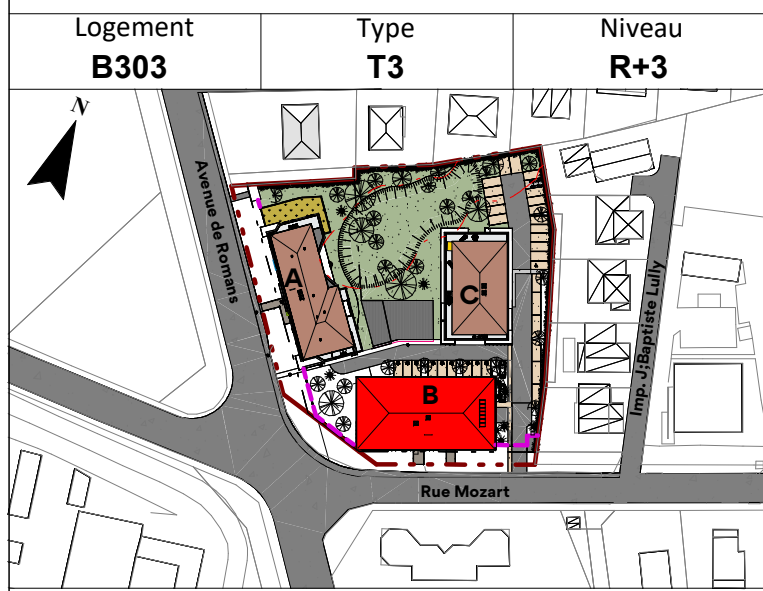

BATIMENT B-R+3

Date: 2025-01-20 Plan de précommercialisation

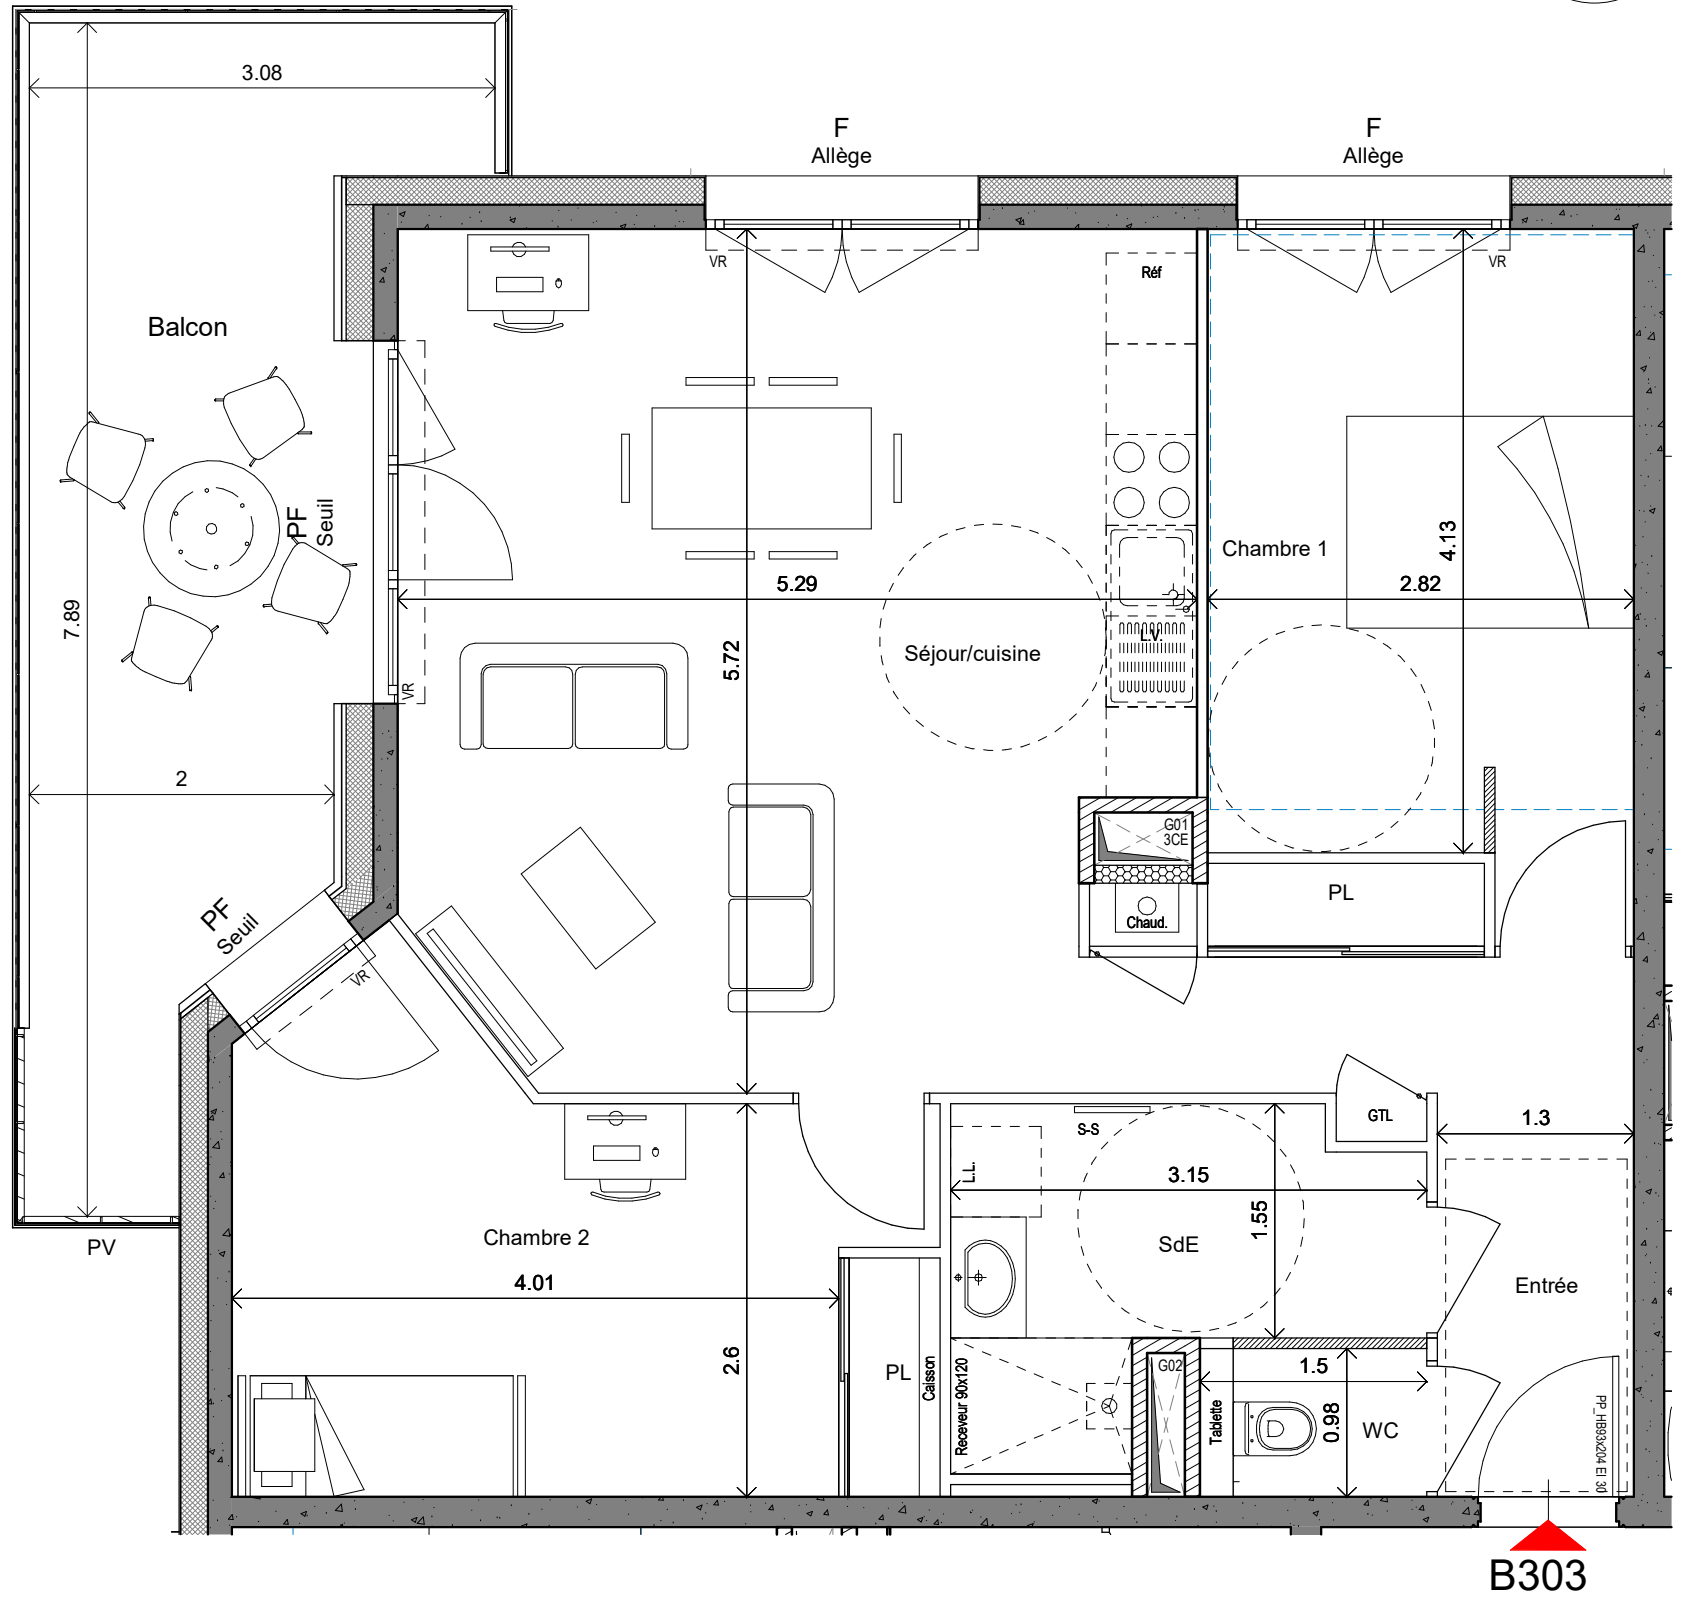

Surfaces logement	
Entrée	4.50 m ²
Séjour/cuisine	31.56 m ²
Chambre 1	12.16 m ²
Chambre 2	13.55 m ²
SdE	5.75 m ²
WC	1.25 m ²
	68.77 m ²
Balcon	15.41 m ²

Hauteurs des allèges et seuils :
All. basse : entre 0 et 50 cm de hauteur
All. : entre 50 et 150 cm de hauteur
All. haute : entre 150 et 190 cm de hauteur
Le terme "Seuil" est utilisé pour une hauteur comprise entre 0 et 4 cm
Le terme "Marche" est utilisé pour une hauteur comprise entre 5 et 20 cm

Ech.: 1/50

LEGENDE	
PF: Porte-fenêtre	PI : Placard
F: Fenêtre	GTL: Tableau élec.
Fx: Fenêtre fixe	SS: Sèche serviette
VR: Volet roulant	GC: Garde corps
L.V.: Lave-vaisselle	PV: Pare vue
L.L.: Lave-linge	
Réf: Réfrigérateur	Chaud.

NOTA: Des modifications sont susceptibles d'être apportées à ce plan, en fonction des nécessités techniques de la réalisation, tant en ce qui concerne les dimensions libres que l'équipement. Les surfaces indiquées sont approximatives. Les retombées, soffites, faux-plafonds, canalisations, ainsi que l'emplacement des équipements sont figurés à titre indicatif.