


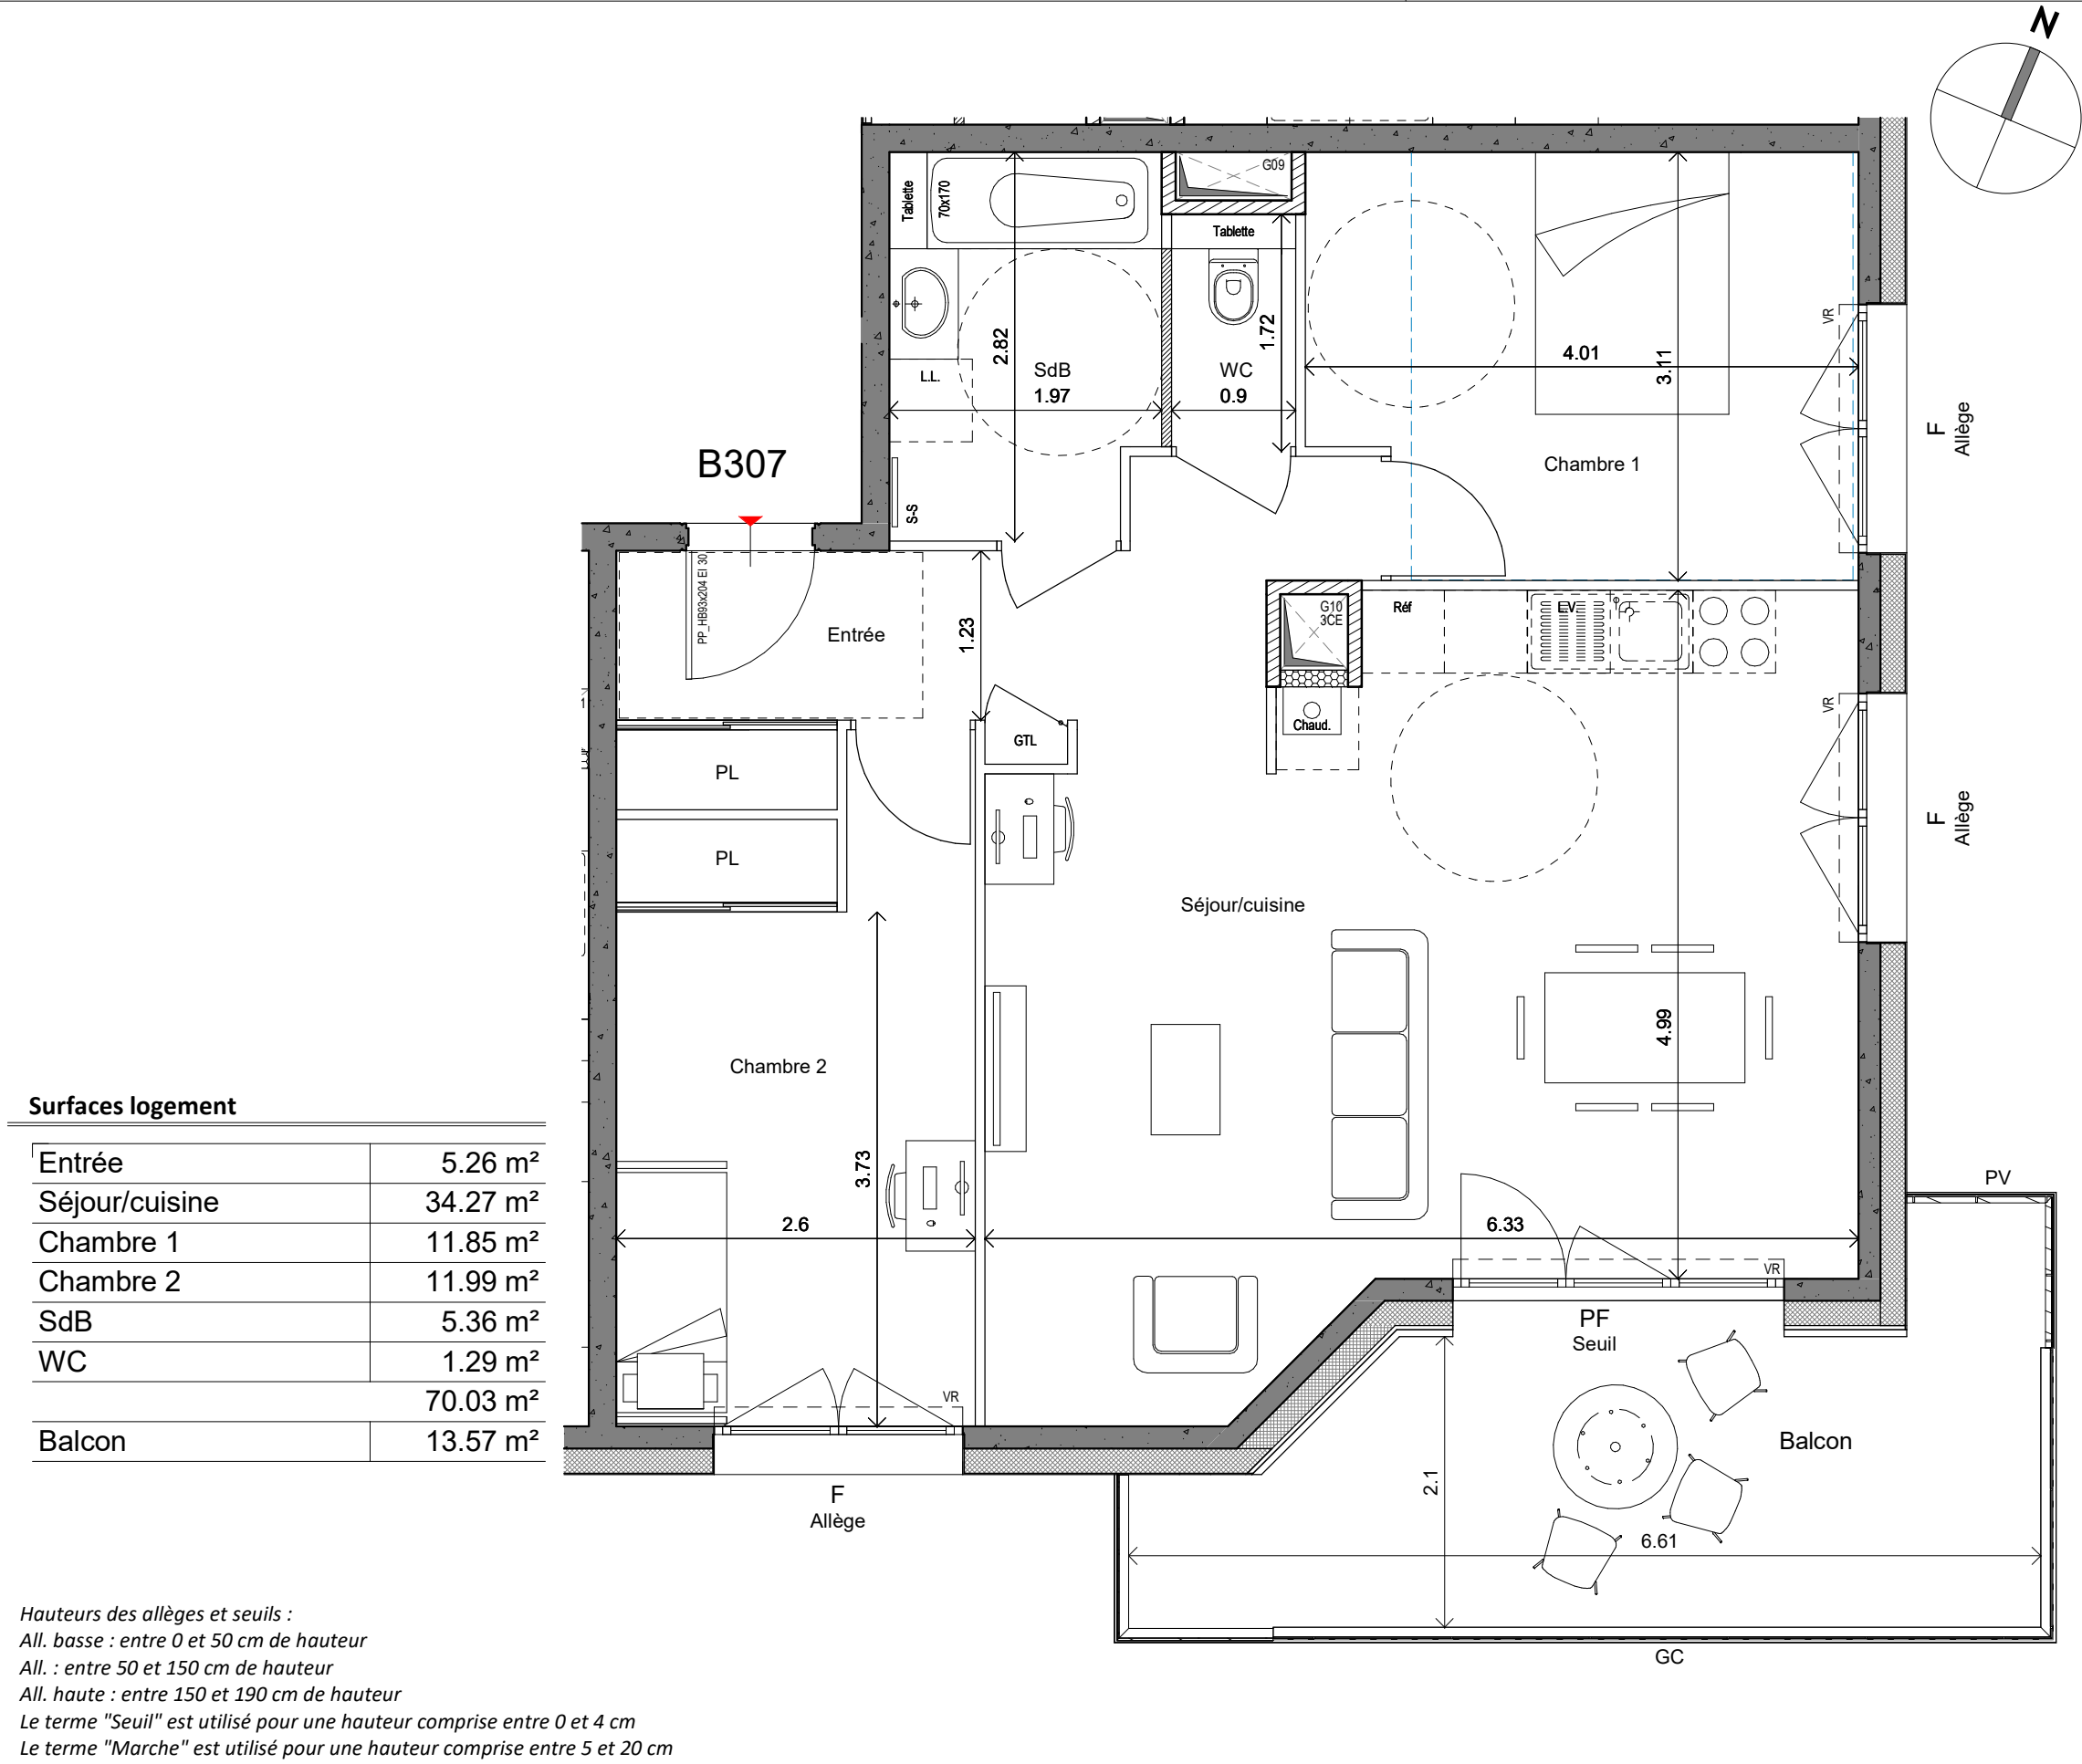

Surfaces logement

Entrée	5.26 m²
Séjour/cuisine	34.27 m²
Chambre 1	11.85 m²
Chambre 2	11.99 m²
SdB	5.36 m²
WC	1.29 m²
	70.03 m²
Balcon	13.57 m²

Hauteurs des allèges et seuils :
All. basse : entre 0 et 50 cm de hauteur
All. : entre 50 et 150 cm de hauteur
All. haute : entre 150 et 190 cm de hauteur
Le terme "Seuil" est utilisé pour une hauteur comprise entre 0 et 4 cm
Le terme "Marche" est utilisé pour une hauteur comprise entre 5 et 20 cm

Ech.: 1/50



ak - architecture
- tis urbanisme
paysage

LEGENDE

- PF: Porte-fenêtre

F: Fenêtre

Fx: Fenêtre fixe

VR: Volet roulant

L.V.: Lave-vaisselle

L.L.: Lave-linge

Réf: Réfrigérateur
- PI: Placard

GTL: Tableau élec.

SS: Sèche serviette

GC: Garde corps

PV: Pare vue

Chaud.: Chaudière
- Faux plafond

Cloison fusible

Gaine

Cercle de manoeuvre PMR Ø 150

NOTA: Des modifications sont susceptibles d'être apportées à ce plan, en fonction des nécessités techniques de la réalisation, tant en ce qui concerne les dimensions libres que l'équipement. Les surfaces indiquées sont approximatives. Les retombées, soffites, faux-plafonds, canalisations, ainsi que l'emplacement des équipements sont figurés à titre indicatif.




ocarina


SASSENAGE

69 logements

Rue MOZART - 38360 Sassenage

Logement	Type	Niveau
B307	T3	R+3

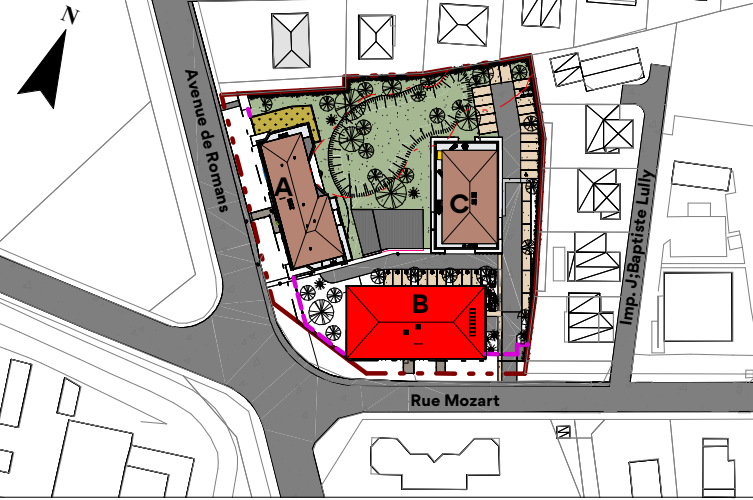

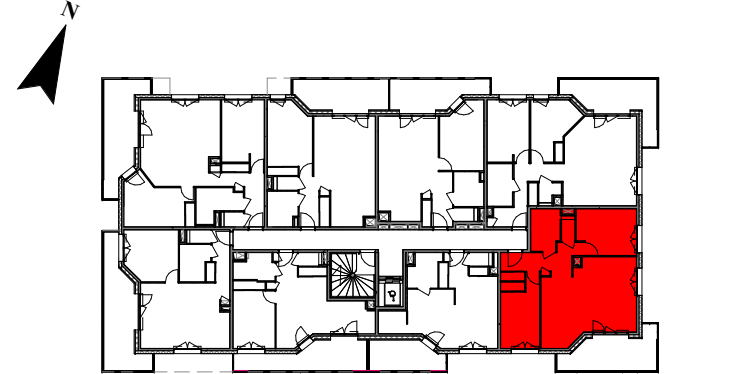

BATIMENT B-R+3

Date: 2025-01-20

Plan de précommercialisation





Imaprim

IMAGINONS LES ESPACES DE DEMAIN