

CAGE	B
APPARTEMENT	B4.01
TYPE	T3
ETAGE	O4

SURFACES HABITABLES

ENTREE	5,89 m²
SEJOUR - CUISINE	36,42 m²
CHAMBRE O1	11,02 m²
CHAMBRE O2	11,06 m²
BAINS	5,47 m²
WC	1,62 m²
BUANDERIE	2,25 m²

TOTAL SURFACES HABITABLES	73,73 m²
LOGGIA	16,58 m²

TOTAL SURFACES EXTERIEURES	16,58 m²
----------------------------	----------

LEGENDE :

Cuisson

ME

Tableaux électrique

WC

ECS

ECS

Refrigerateur

F

Chaudière

Lave - Linge

ML

Cuisson démontable

Faux - plafond

PF

Porte fenêtre


Travailite

PL

Fenêtre

PL

Placard

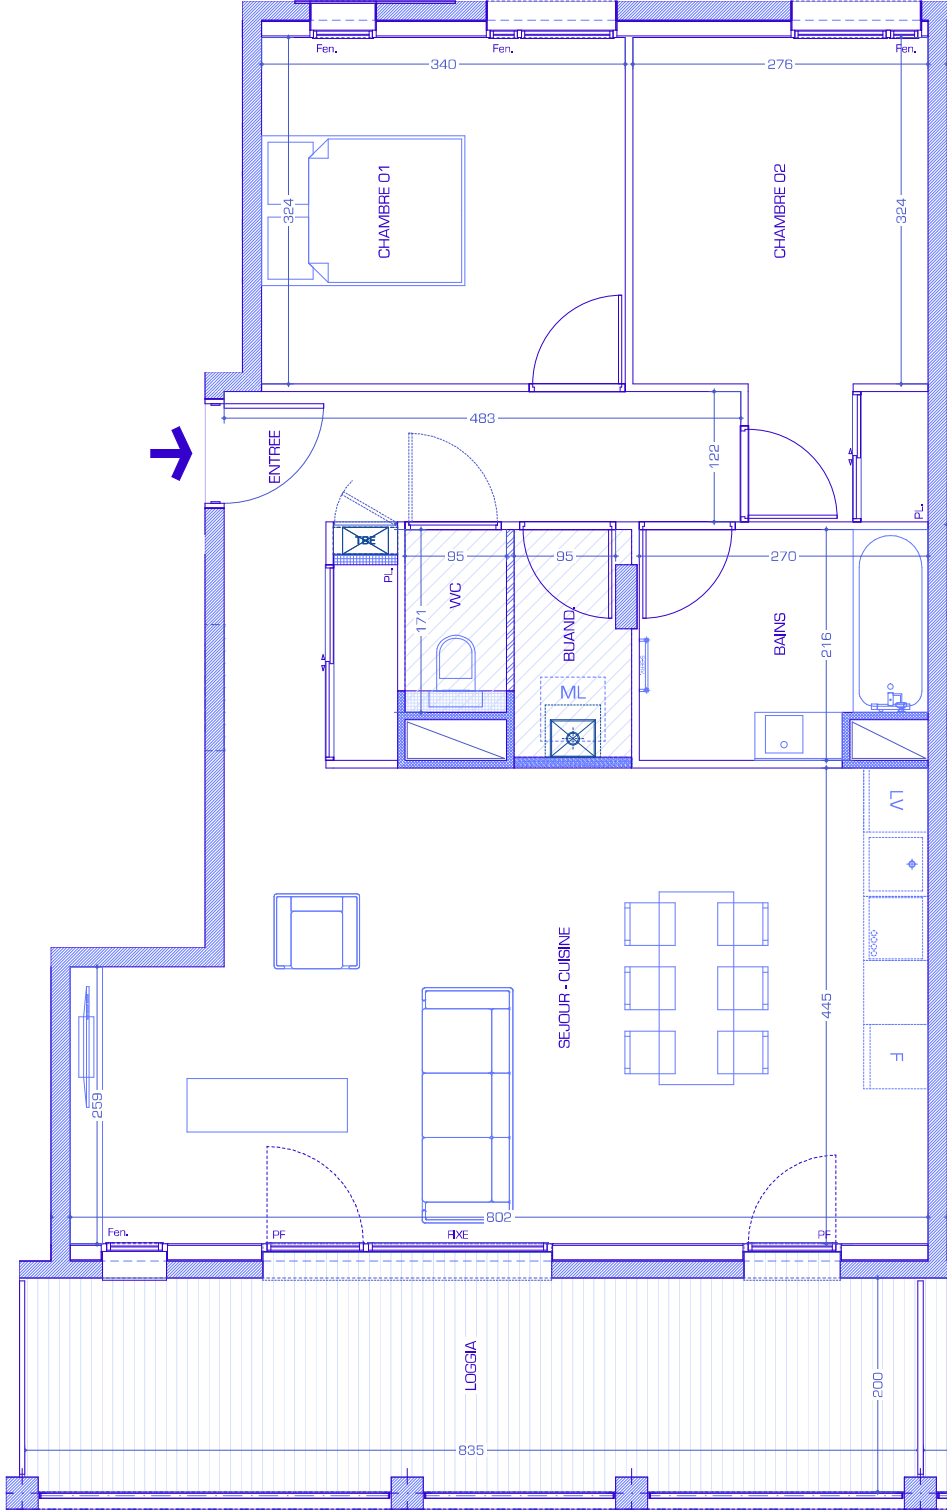

Les cotes et surfaces sont mentionnées à titre indicatif et sont susceptibles de variations dans les tolérances du contrat. Les faux-plafonds, soffites connus sont mentionnées à titre indicatif. Pour des raisons techniques, administratives ou réglementaires, les sont susceptibles d'être modifiés et/ou créés. La représentation des éléments de cuisine, de salle de bains et de mobilier n'ont qu'une valeur illustrative. Seuls les éléments définis dans la notice descriptive de vente sont contractuels. La surface des placards est intégrée à la surface des pièces. La représentation graphique des haies et arbres est purement symbolique et n'a pas de caractère contractuel.