



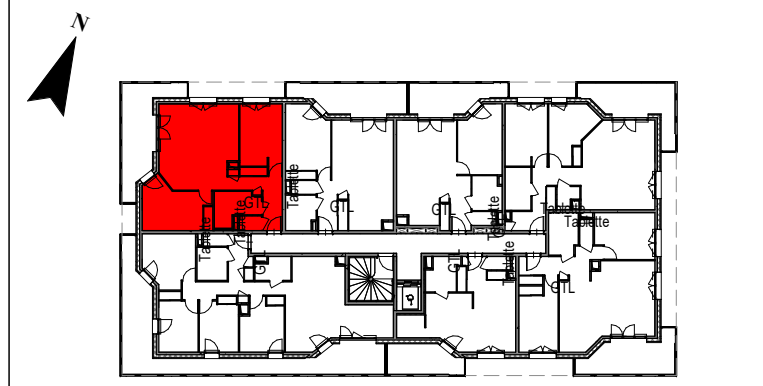

ocarina


SASSENAGE

69 logements
Rue MOZART - 38360 Sassenage

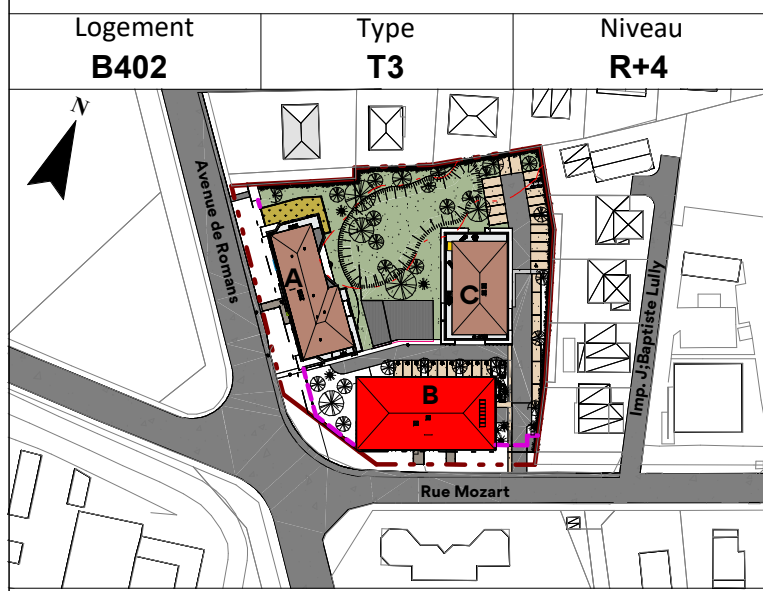

BATIMENT B-R+4


Date: 2025-01-20
Plan de précommercialisation

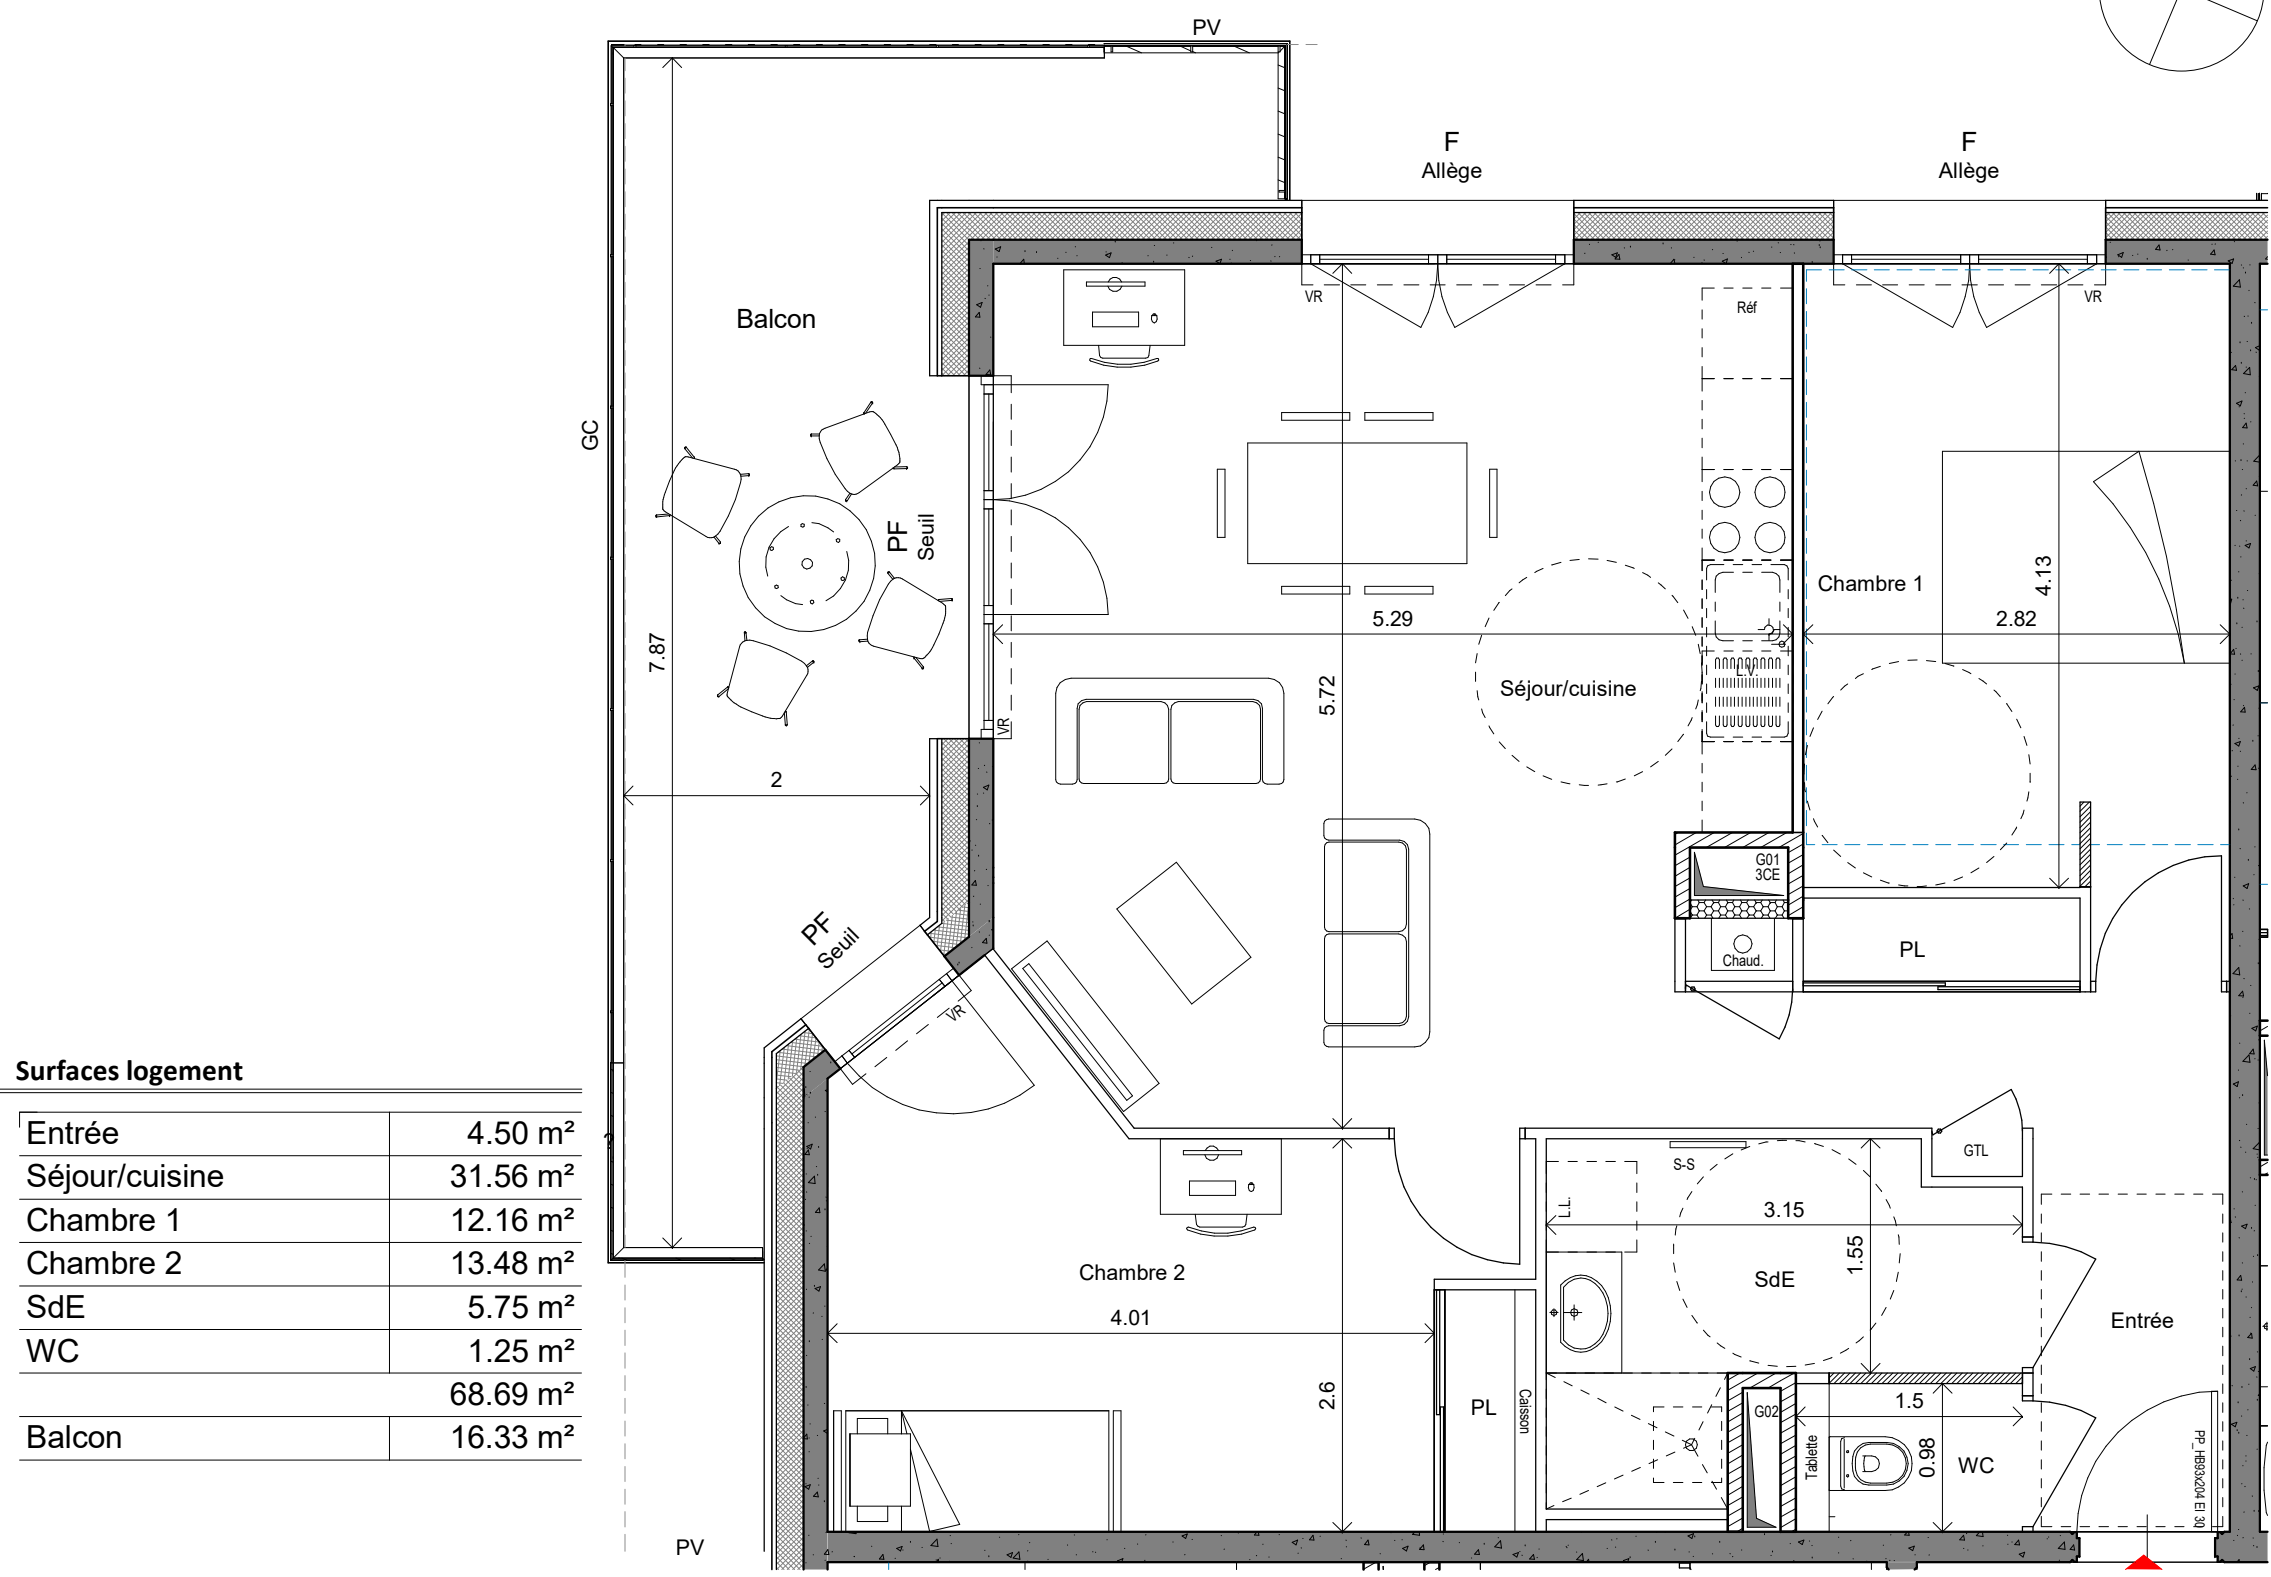

Surfaces logement	
Entrée	4.50 m²
Séjour/cuisine	31.56 m²
Chambre 1	12.16 m²
Chambre 2	13.48 m²
SdE	5.75 m²
WC	1.25 m²
68.69 m²	
Balcon	16.33 m²

Hauteurs des allèges et seuils :
All. basse : entre 0 et 50 cm de hauteur
All. : entre 50 et 150 cm de hauteur
All. haute : entre 150 et 190 cm de hauteur
Le terme "Seuil" est utilisé pour une hauteur comprise entre 0 et 4 cm
Le terme "Marche" est utilisé pour une hauteur comprise entre 5 et 20 cm

Ech.: 1/50

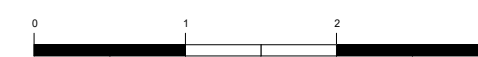

LEGende

PF: Porte-fenêtre	PI : Placard	 Faux plafond
F: Fenêtre	GTL: Tableau élec.	 Cloison fusible
Fx: Fenêtre fixe	SS: Sèche serviette	 Gaine
VR: Volet roulant	GC: Garde corps	 Cercle de manoeuvre
L.V.: Lave-vaisselle	PV: Pare vue	PMR Ø 150
L.L.: Lave-linge	 Chaudière	
Réf: Réfrigérateur		

NOTA: Des modifications sont susceptibles d'être apportées à ce plan, en fonction des nécessités techniques de la réalisation, tant en ce qui concerne les dimensions libres que l'équipement. Les surfaces indiquées sont approximatives. Les retombées, soffites, faux-plafonds, canalisations, ainsi que l'emplacement des équipements sont figurés à titre indicatif.