


PREMIERE MELODIE
RUE DE L'ATLAS
ECHIROLLES (38)

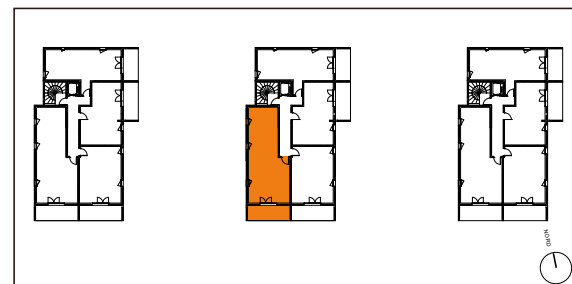


LOT B 404

3 PIECES - 4ème ETAGE / 5

TABLEAU DE SURFACES HABITABLES	
Séjour - Cuisine	27,2
Dégt.	6,6
Chambre 1	12,0
Chambre 2	10,4
S.d.B - WC	7,0
	63,2 m²
Balcon	11,5
	11,5 m²

Légende
F : fenêtre PF : porte-fenêtre FF : partie fixe
GC : garde-corps CL : clautras VR : volet roulant
PL : placard CU : cuisson FR : réfrigérateur
LV : lave-vaisselle LL : lave-linge
----- placard en option  soffite

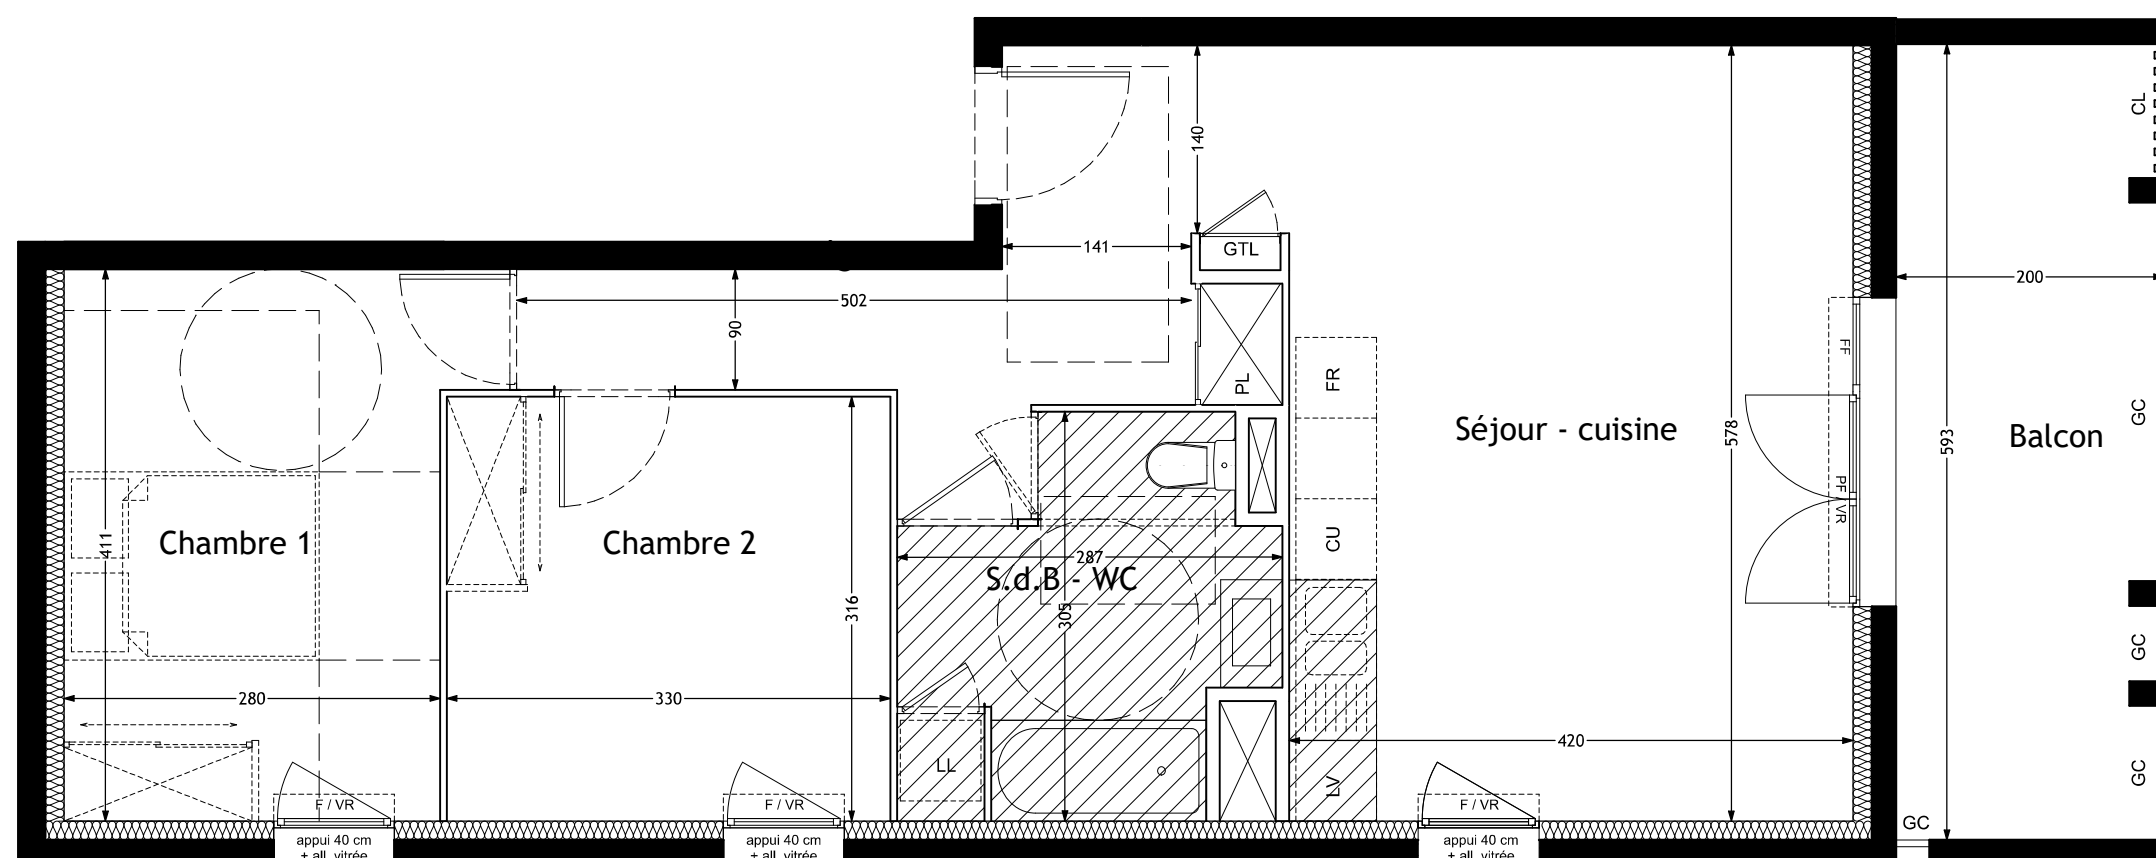

Plan provisoire : Des modifications sont susceptibles d'être apportées à ce plan en fonction des nécessités techniques, réglementaires ou administratives de la réalisation., tant en ce qui concerne les dimensions libres que les équipements sanitaires et électriques. Les surfaces, les hauteurs de seuils et d'allèges indiquées sont approximatives; les retombées, soffites, faux plafonds ainsi que l'emplacement des équipements sanitaires ne sont pas tous figurés ou sont indicatifs. La surfaces des placards est comprise dans la surface de la pièce attenante. La végétation est non contractuelle.



provisoire pré-commercialisation Date : 23.02.2026