


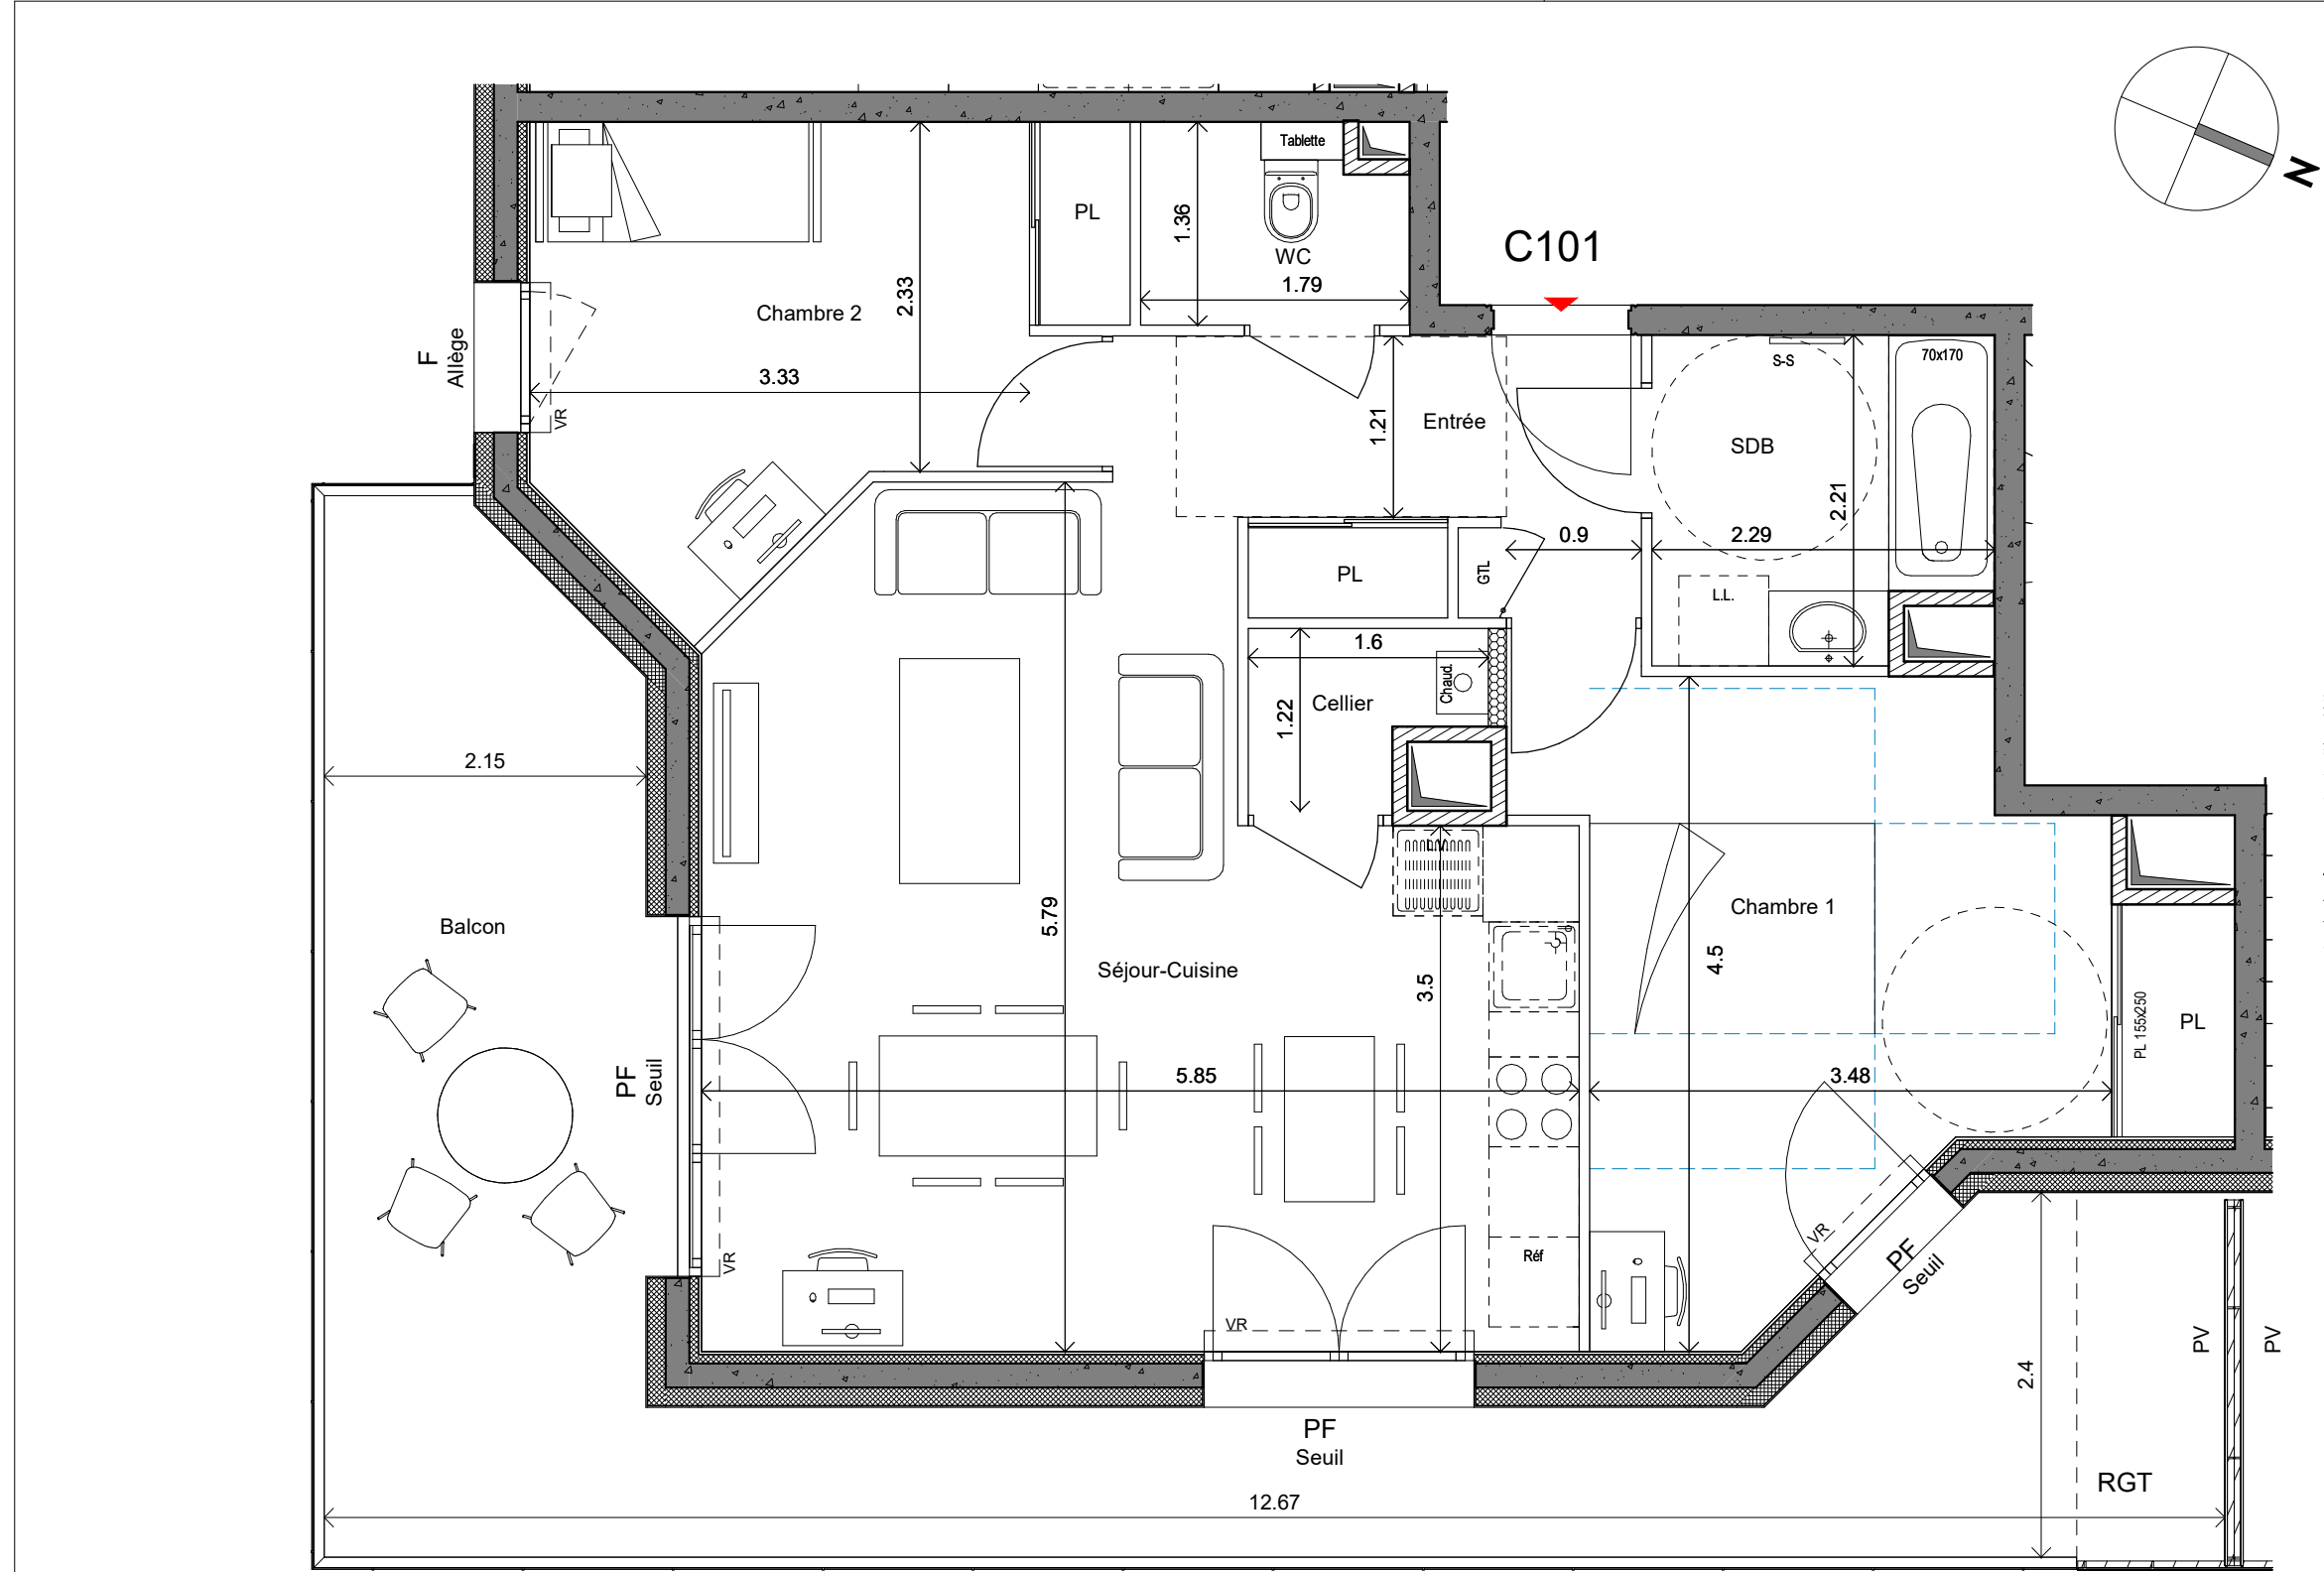

Hauteurs des allèges et seuils :
All. basse : entre 0 et 50 cm de hauteur
All. : entre 50 et 150 cm de hauteur
All. haute : entre 150 et 190 cm de hauteur
Le terme "Seuil" est utilisé pour une hauteur comprise entre 0 et 4 cm
Le terme "Marche" est utilisé pour une hauteur comprise entre 5 et 20 cm

Ech.: 1/75

Surfaces logement

Entrée	5.33 m²
Séjour-Cuisine	28.26 m²
Chambre 1	13.23 m²
Chambre 2	10.47 m²
SDB	4.69 m²

WC	2.14 m²
Cellier	1.61 m²
PI	1.16 m²
Balcon	28.34 m²

LEGende

PF: Porte-fenêtre
F: Fenêtre
Fx: Fenêtre fixe
VR: Volet roulant
L.V.: Lave-vaisselle
L.L.: Lave-linge
Réf: Réfrigérateur

PI: Placard
GTL: Tableau élec.
SS: Sèche serviette
GC: Garde corps
PV: Pare vue

Faux plafond
Cloison fusible
Gaine
Cercle de manoeuvre
PMR Ø 150

NOTA: Des modifications sont susceptibles d'être apportées à ce plan, en fonction des nécessités techniques de la réalisation, tant en ce qui concerne les dimensions libres que l'équipement. Les surfaces indiquées sont approximatives. Les retombées, soffites, faux-plafonds, canalisations, ainsi que l'emplacement des équipements sont figurés à titre indicatif.

69 logements

Rue MOZART - 38360 Sassenage

Logement C101

Type T3

Niveau R+1

BATIMENT C-R+1

Date: 2025-01-20

Plan de précommercialisation