


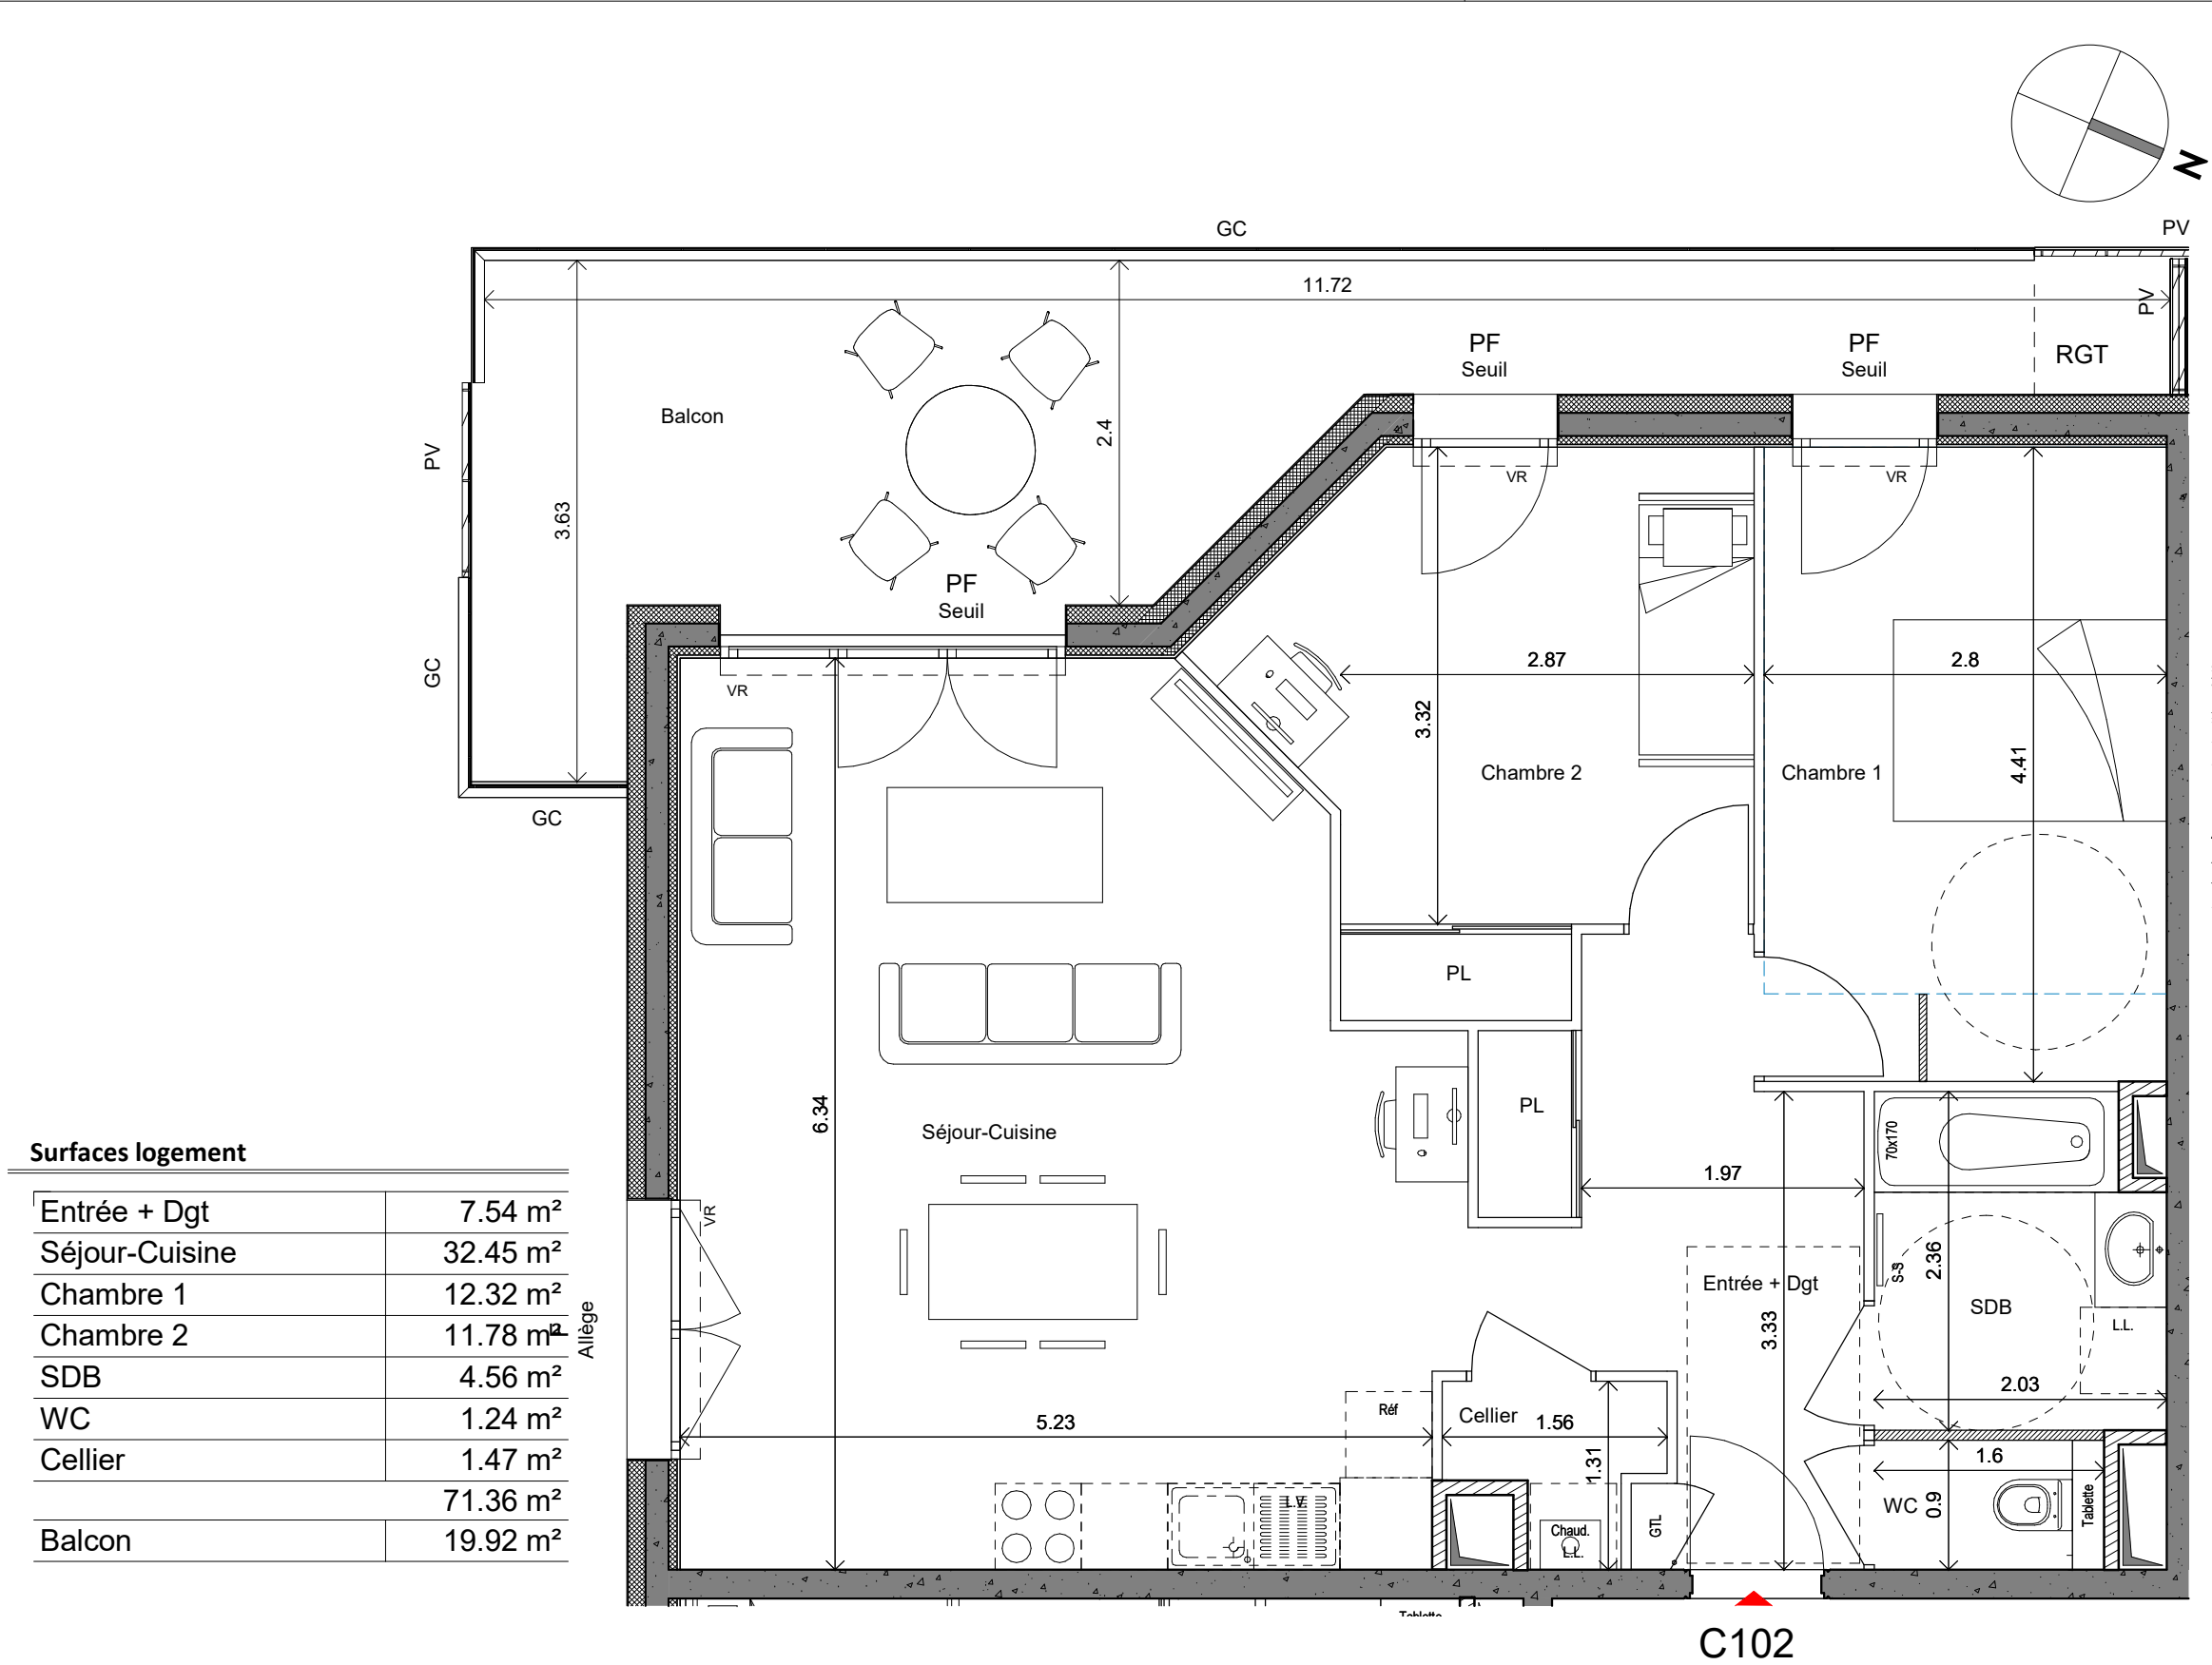

Surfaces logement	
Entrée + Dgt	7.54 m ²
Séjour-Cuisine	32.45 m ²
Chambre 1	12.32 m ²
Chambre 2	11.78 m ²
SDB	4.56 m ²
WC	1.24 m ²
Cellier	1.47 m ²
	71.36 m ²
Balcon	19.92 m ²

Hauteurs des allèges et seuils :
All. basse : entre 0 et 50 cm de hauteur
All. : entre 50 et 150 cm de hauteur
All. haute : entre 150 et 190 cm de hauteur
Le terme "Seuil" est utilisé pour une hauteur comprise entre 0 et 4 cm
Le terme "Marche" est utilisé pour une hauteur comprise entre 5 et 20 cm





LEGENDE	PF: Porte-fenêtre	PI : Placard	Faux plafond
	F: Fenêtre	GTL: Tableau élec.	Cloison fusible
	Fx: Fenêtre fixe	SS: Sèche serviette	Gaine
	VR: Volet roulant	GC: Garde corps	Cercle de manoeuvre
	L.V. : Lave-vaisselle	PV: Pare vue	PMR Ø 150
	L.L. : Lave-linge	Chaud. Chaudière	
	Réf : Réfrigérateur		

NOTA: Des modifications sont susceptibles d'être apportées à ce plan, en fonction des nécessités techniques de la réalisation, tant en ce qui concerne les dimensions libres que l'équipement. Les surfaces indiquées sont approximatives. Les retombées, soffites, faux-plafonds, canalisations, ainsi que l'emplacement des équipements sont figurés à titre indicatif.



69 logements
Rue MOZART - 38360 Sassenage

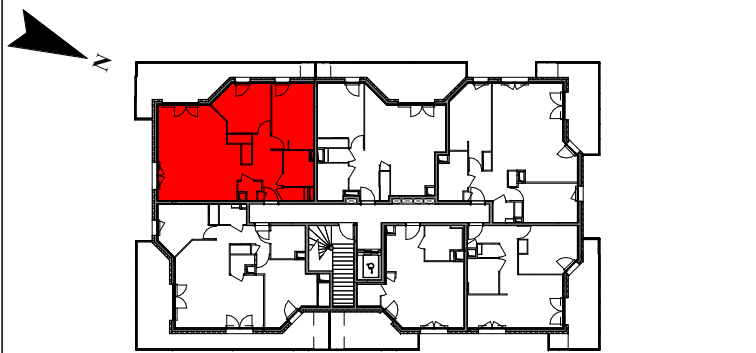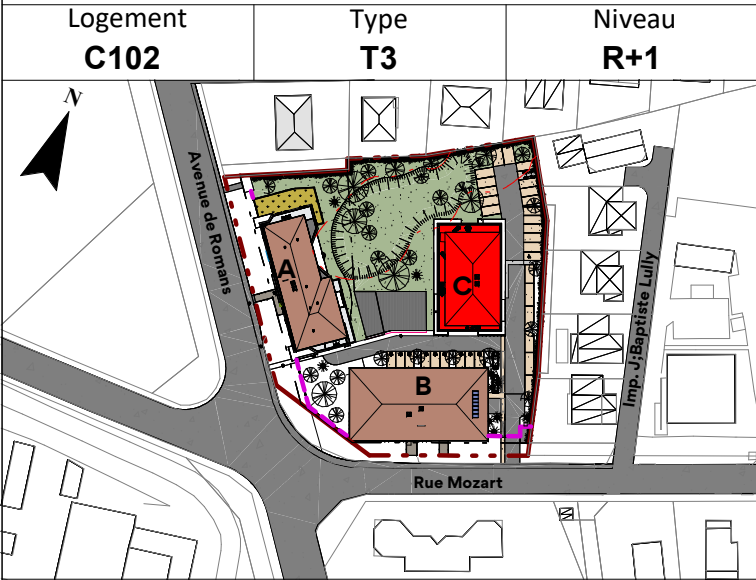

BATIMENT C-R+1
Date: 2025-01-20
Plan de précommercialisation

