



C103

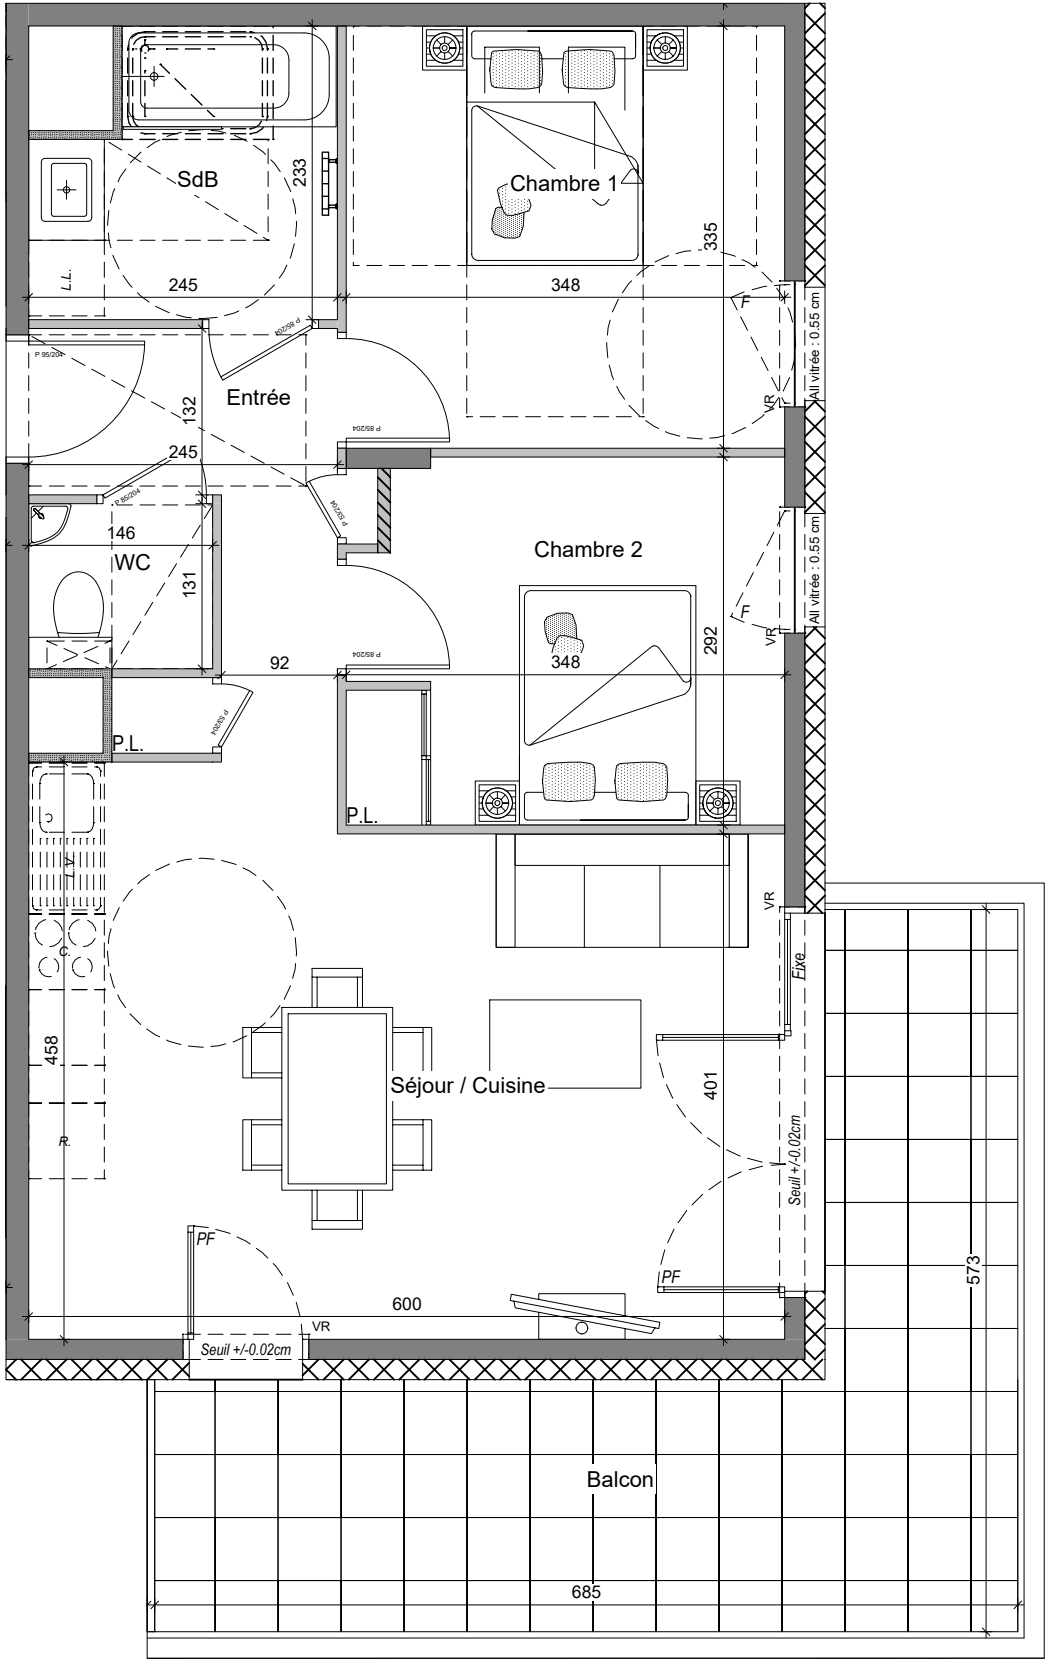

LEGENDE

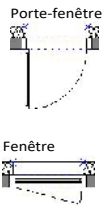

PF Porte fenêtre
F Fenêtre ouvrant à la française
OF Oscillo Battant Fenêtre
VR Volet Roulant
AV Allège vitrée
TE Tableau électrique
Soffite ou faux plafond

PV Pare vue
PL Placard
LV Emplacement Lave-vaisselle
LL Emplacement Lave-linge
R Emplacement Réfrigérateur
SL Emplacement Sèche-linge
C Emplacement Cuisson
Sèche-serviette

FACADES EST



Crédit Agricole Immobilier
Agence 2 Savoie / Pays de Gex
4 Avenue du Pré Félin
74985 ANNECY CEDEX 9
Tél. : 04 50 05 89 73

Nota: Les surfaces de placard sont inclus dans celles des pièces attenantes. Des modifications sont susceptibles d'être apportées à ce plan en fonction des contraintes de réalisation, des nécessités techniques, réglementaires ou administratives concernant notamment les dimensions libres, les éléments d'équipements et les réseaux divers. Les retombées, les soffites, les plafonds ne sont pas représentés sauf ceux connus à la date d'établissement du présent plan. Le calepinage du carrelage et des dalles sur plot est donné à titre indicatif. Les canalisations ne sont pas figurées. La végétation n'est pas contractuelle. L'ameublement est également indicatif.

MONTEZIA

5 Route des Hutins 74100 VETRAZ-MONTHOUX



T3 - 103

Bâtiment

Etage :

C

R+1

SURFACES


Entrée	4.57 m ²
Séjour / Cuisine	26.55 m ²
Chambre 1	11.66 m ²
Chambre 2	9.75 m ²
SdB	5.03 m ²
WC	1.75 m ²

Surface Habitable 59.31 m²

Balcon 19.41 m²



PLAN DE REPERAGE

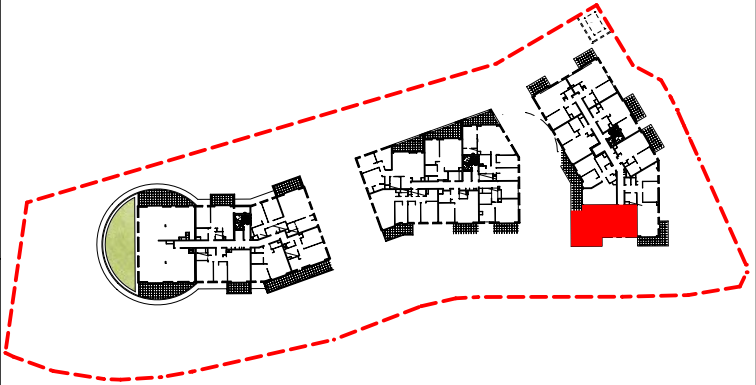

Date d'édition : 30/08/2024

Mise à jour :