

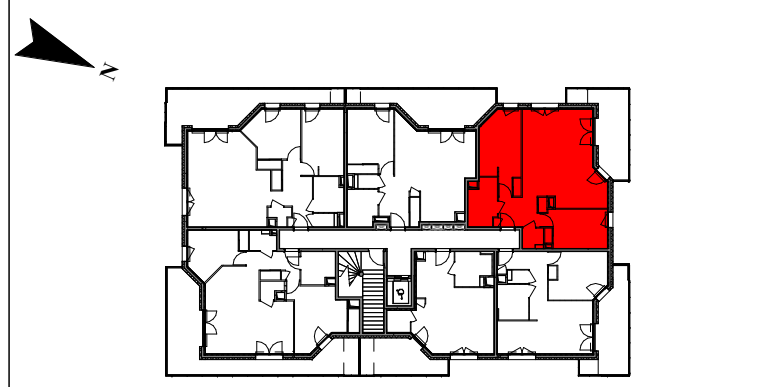


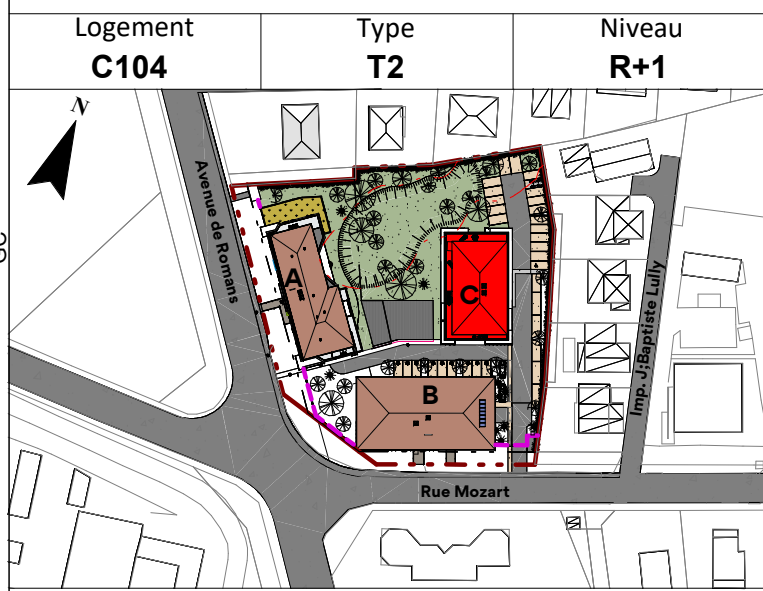

BATIMENT C-R+1

Date: 2025-01-20

Plan de précommercialisation

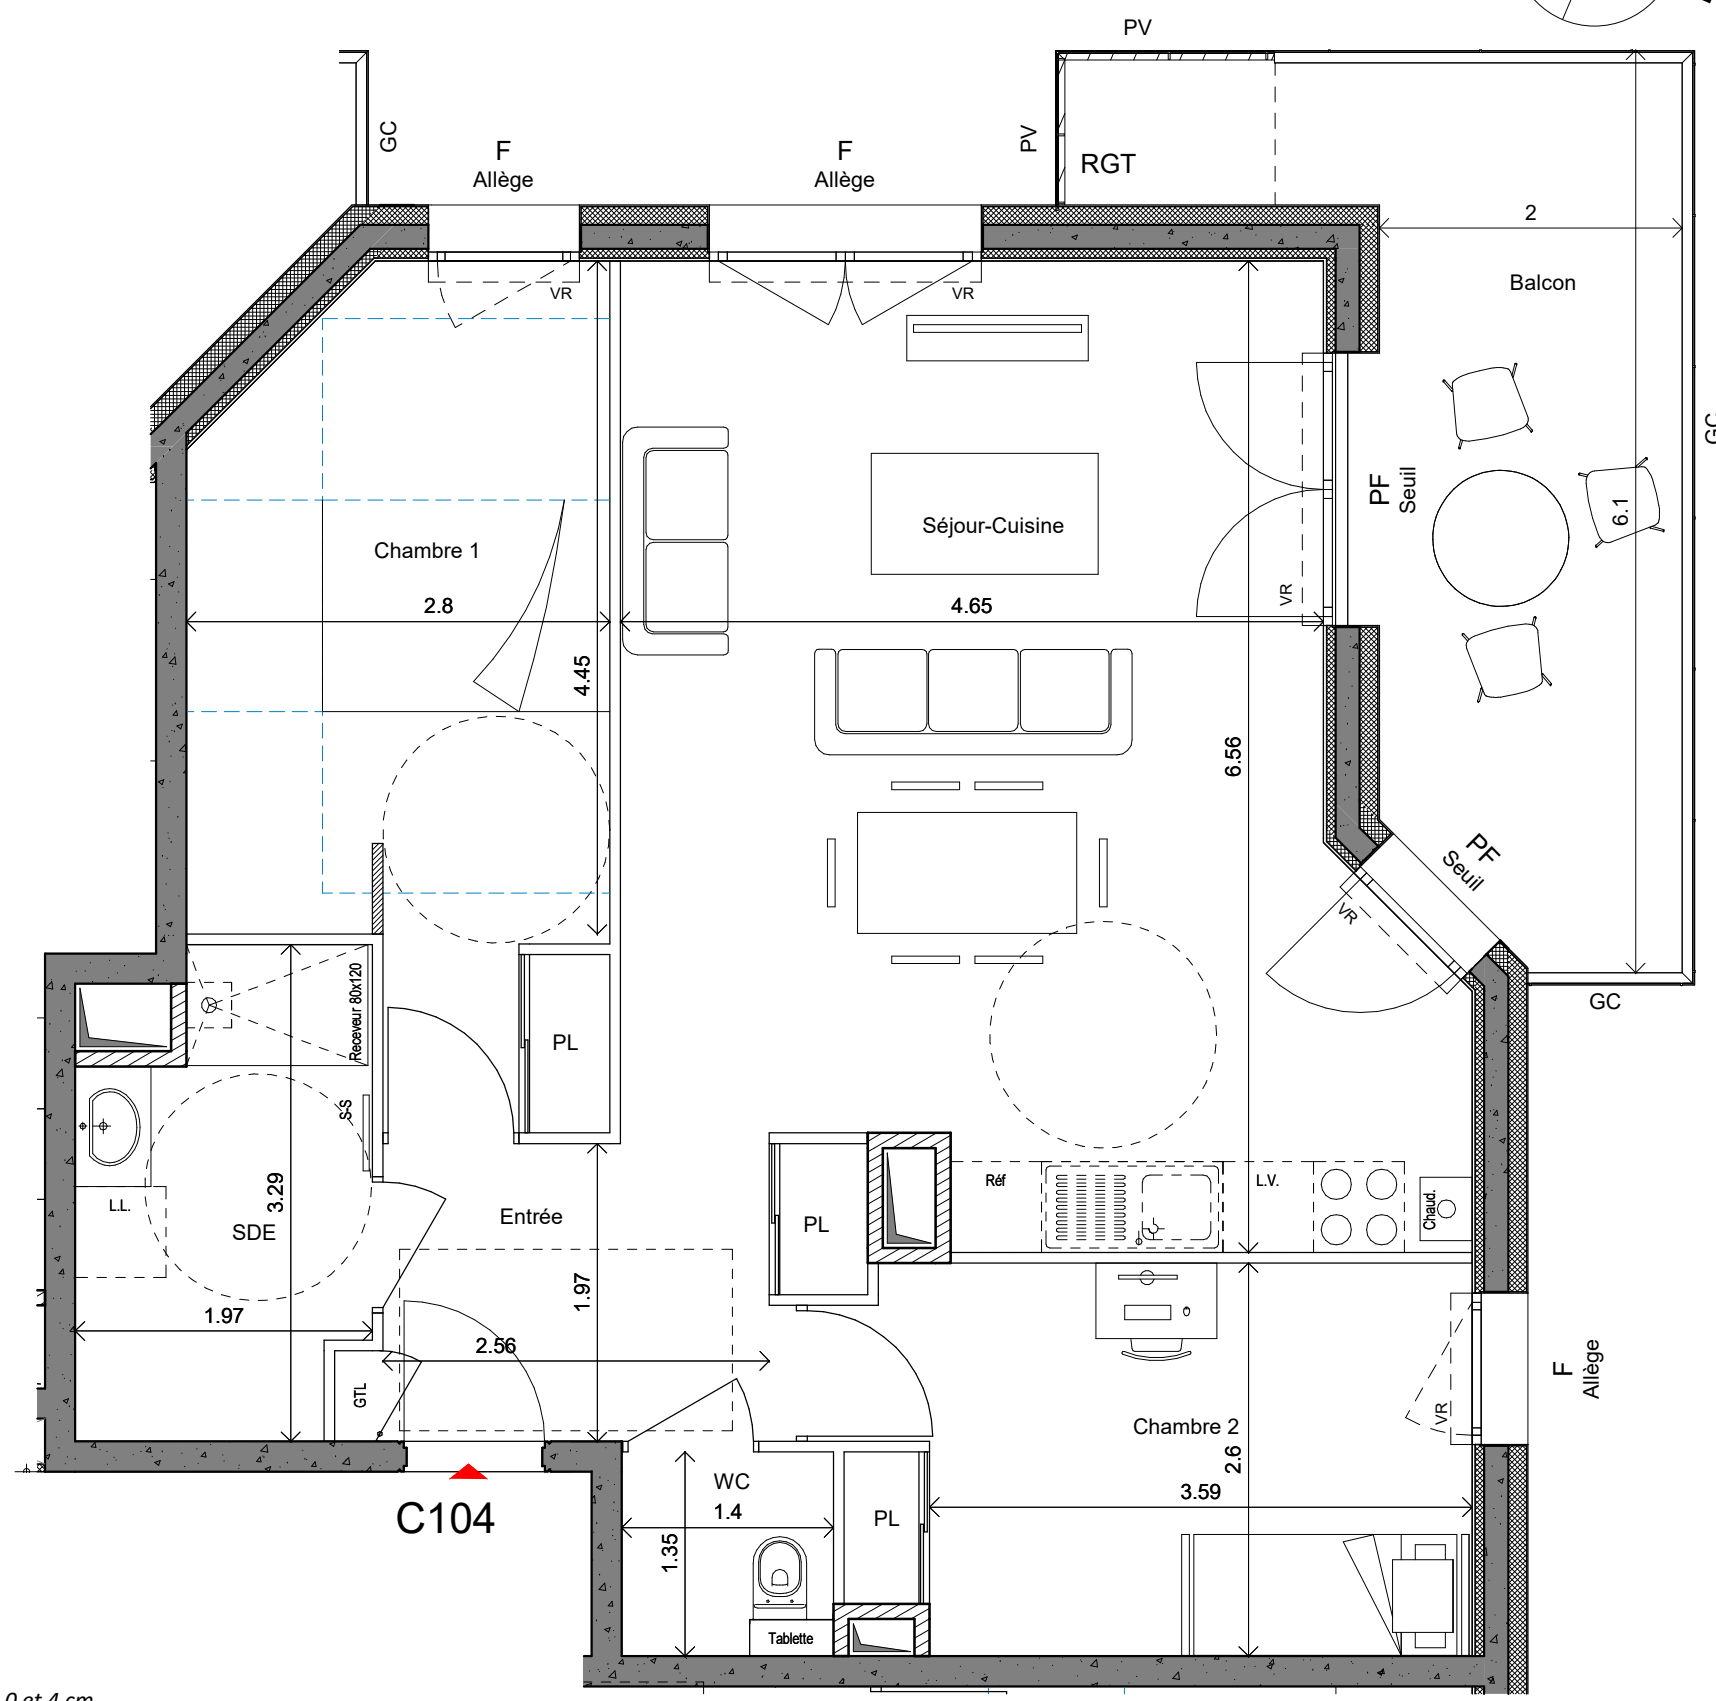

Surfaces logement	
Entrée	4.72 m ²
Séjour-Cuisine	32.15 m ²
Chambre 1	13.57 m ²
Chambre 2	10.72 m ²
SDE	5.65 m ²
WC	1.76 m ²
	68.56 m ²
Balcon	13.54 m ²

Hauteurs des allèges et seuils :
All. basse : entre 0 et 50 cm de hauteur
All. : entre 50 et 150 cm de hauteur
All. haute : entre 150 et 190 cm de hauteur
Le terme "Seuil" est utilisé pour une hauteur comprise entre 0 et 4 cm
Le terme "Marche" est utilisé pour une hauteur comprise entre 5 et 20 cm

Ech.: 1/50





architecture
urbanisme
paysage

LEGENDE

PF: Porte-fenêtre
F: Fenêtre
Fx: Fenêtre fixe
VR: Volet roulant
L.V.: Lave-vaisselle
L.L.: Lave-linge
Réf: Réfrigérateur

PI: Placard
GTL: Tableau élec.
SS: Sèche serviette
GC: Garde corps
PV: Pare vue
Chaud: Chaudière

 Faux plafond
 Cloison fusible
 Gaine
 Cercle de manoeuvre PMR Ø 150

NOTA: Des modifications sont susceptibles d'être apportées à ce plan, en fonction des nécessités techniques de la réalisation, tant en ce qui concerne les dimensions libres que l'équipement. Les surfaces indiquées sont approximatives. Les retombées, soffites, faux-plafonds, canalisations, ainsi que l'emplacement des équipements sont figurés à titre indicatif.