

CAGE
APPARTEMENT
TYPE
ETAGE

C.2.01
T3
02

SURFACES HABITABLES

ENTREE	5,87 m ²
SEJOUR - CUISINE	34,75 m ²
CHAMBRE 01	11,02 m ²
CHAMBRE 02	10,80 m ²
BAINS	5,47 m ²
WC	1,62 m ²
BLANDERIE	2,29 m ²
CELLIER	2,07 m ²

TOTAL SURFACES HABITABLES 73,89 m²

LOGGIA 17,17 m²

TOTAL SURFACES EXTERIEURES 17,17 m²

LEGENDE :


	Cuisine		Tableau électrique
	Lave-vaisselle		ECS
	Refrigerateur		Chaudiere
	Lave-Linge		Cloison demontable
	Faux-plafond		Partie fenetre
	Toilette		Fenetre
			Placard

Plan d'atelier : 11 juillet 2022

Index : 0

Echelle : 0 1 2

BO ARCHITECTES

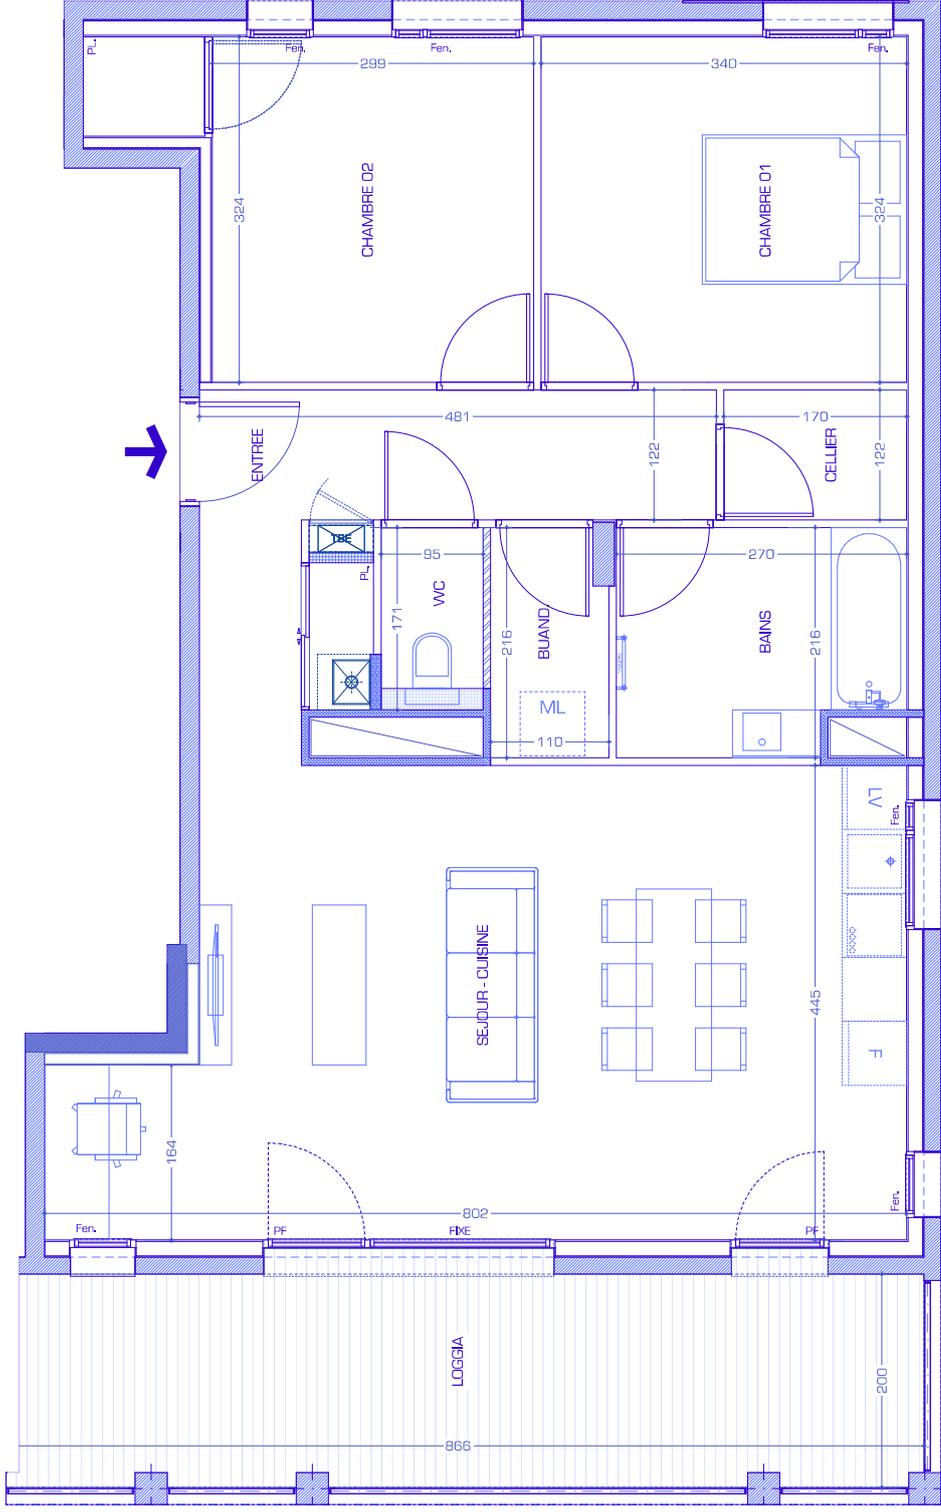

Les cotes et surfaces sont mentionnées à titre indicatif et sont susceptibles de variations dans les tolérances du contrat. Les faux-plafonds, soffites connus sont mentionnés à titre indicatif. Pour des raisons techniques, administratives ou réglementaires, ils sont susceptibles d'être modifiés et/ou créés. La représentation des éléments de cuisine, de salle de bains et de mobilier n'ont qu'une valeur illustrative. Seuls les éléments définis dans la notice descriptive de vente sont contractuels. La surface des placards est intégrée à la surface des pièces. La représentation graphique des haies et arbres est purement symbolique et n'a pas de caractère contractuel.