


PLAN DE PRECOMMERCIALISATION



C - Façade Sud ech : 1/500

C204 - T3


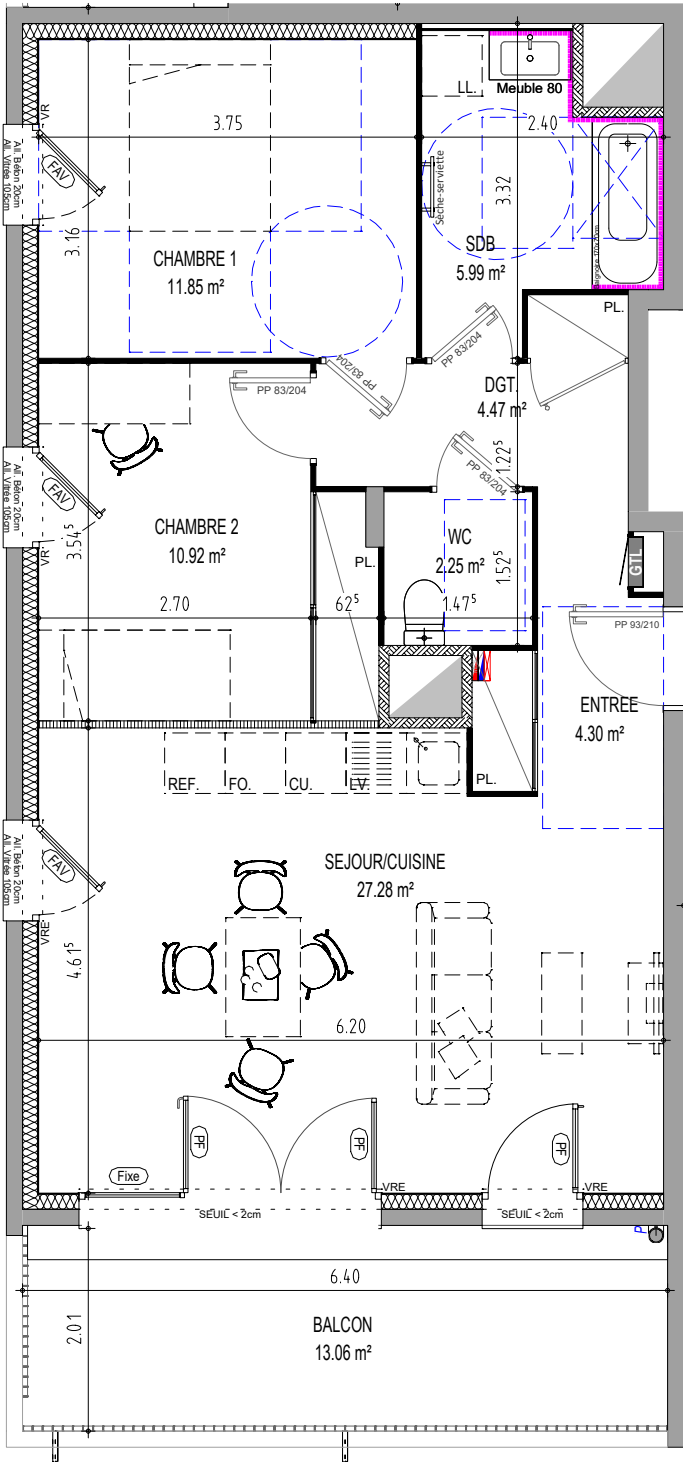


C204 - T3

17

C204

LOGEMENT ACCESSION

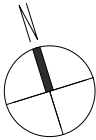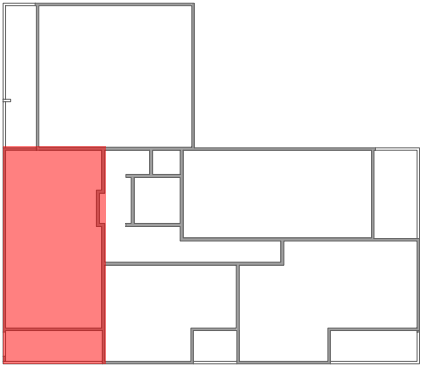

PLAN DE REPERAGE, Bâtiment C ech. 1/500

N°	TYPE	BÂT	NIVEAU
C204	T3	C	R+2

SURFACES HABITABLES

ENTREE	4.30 m²
SEJOUR/CUISINE	27.28 m²
CHAMBRE 1	11.85 m²
CHAMBRE 2	10.92 m²
SDB	5.99 m²
WC	2.25 m²
DGT.	4.47 m²
TOTAL	67.07 m²
BALCON	13.06 m²

Nota : La surface des placards est incluse dans celle des pièces attenantes

LEGENDE

REF.	Réfrigérateur	PF.	Porte-fenêtre
CU.	Cuisinière	FAV.	Fenêtre allège vitré
LV.	Lave vaisselle	VRE	Volet roulant électrique
LL.	Lave linge		Sèche-serviette
GTL	Tableau d'abonné		
PL.	Placard		

HSP inférieure à 2,50m

Retombée de poutre apparente

Faïence



Format : A3

Date d'édition : 24/05/2023

Indice : 1

Nota: La configuration précise et la mesurage des lots seront établis ultérieurement. Des modifications sont susceptibles d'être apportées à ce plan en fonction des nécessités techniques de la réalisation tant en ce concerne les dimensions libres que les équipements. Les surfaces et les côtes sont approximatives et peuvent varier de plus ou moins 5%. Les retombées, poutres, soffites, faux plafonds, canalisation, radiateur ne sont pas systématiquement représentés. Les indications d'équipements en pointillé matérialisent leur positionnement pour la mise en place, par exemple, de renforts dans les cloisons. Comme les plantations, les équipements en pointillé ne sont pas contractuels.