


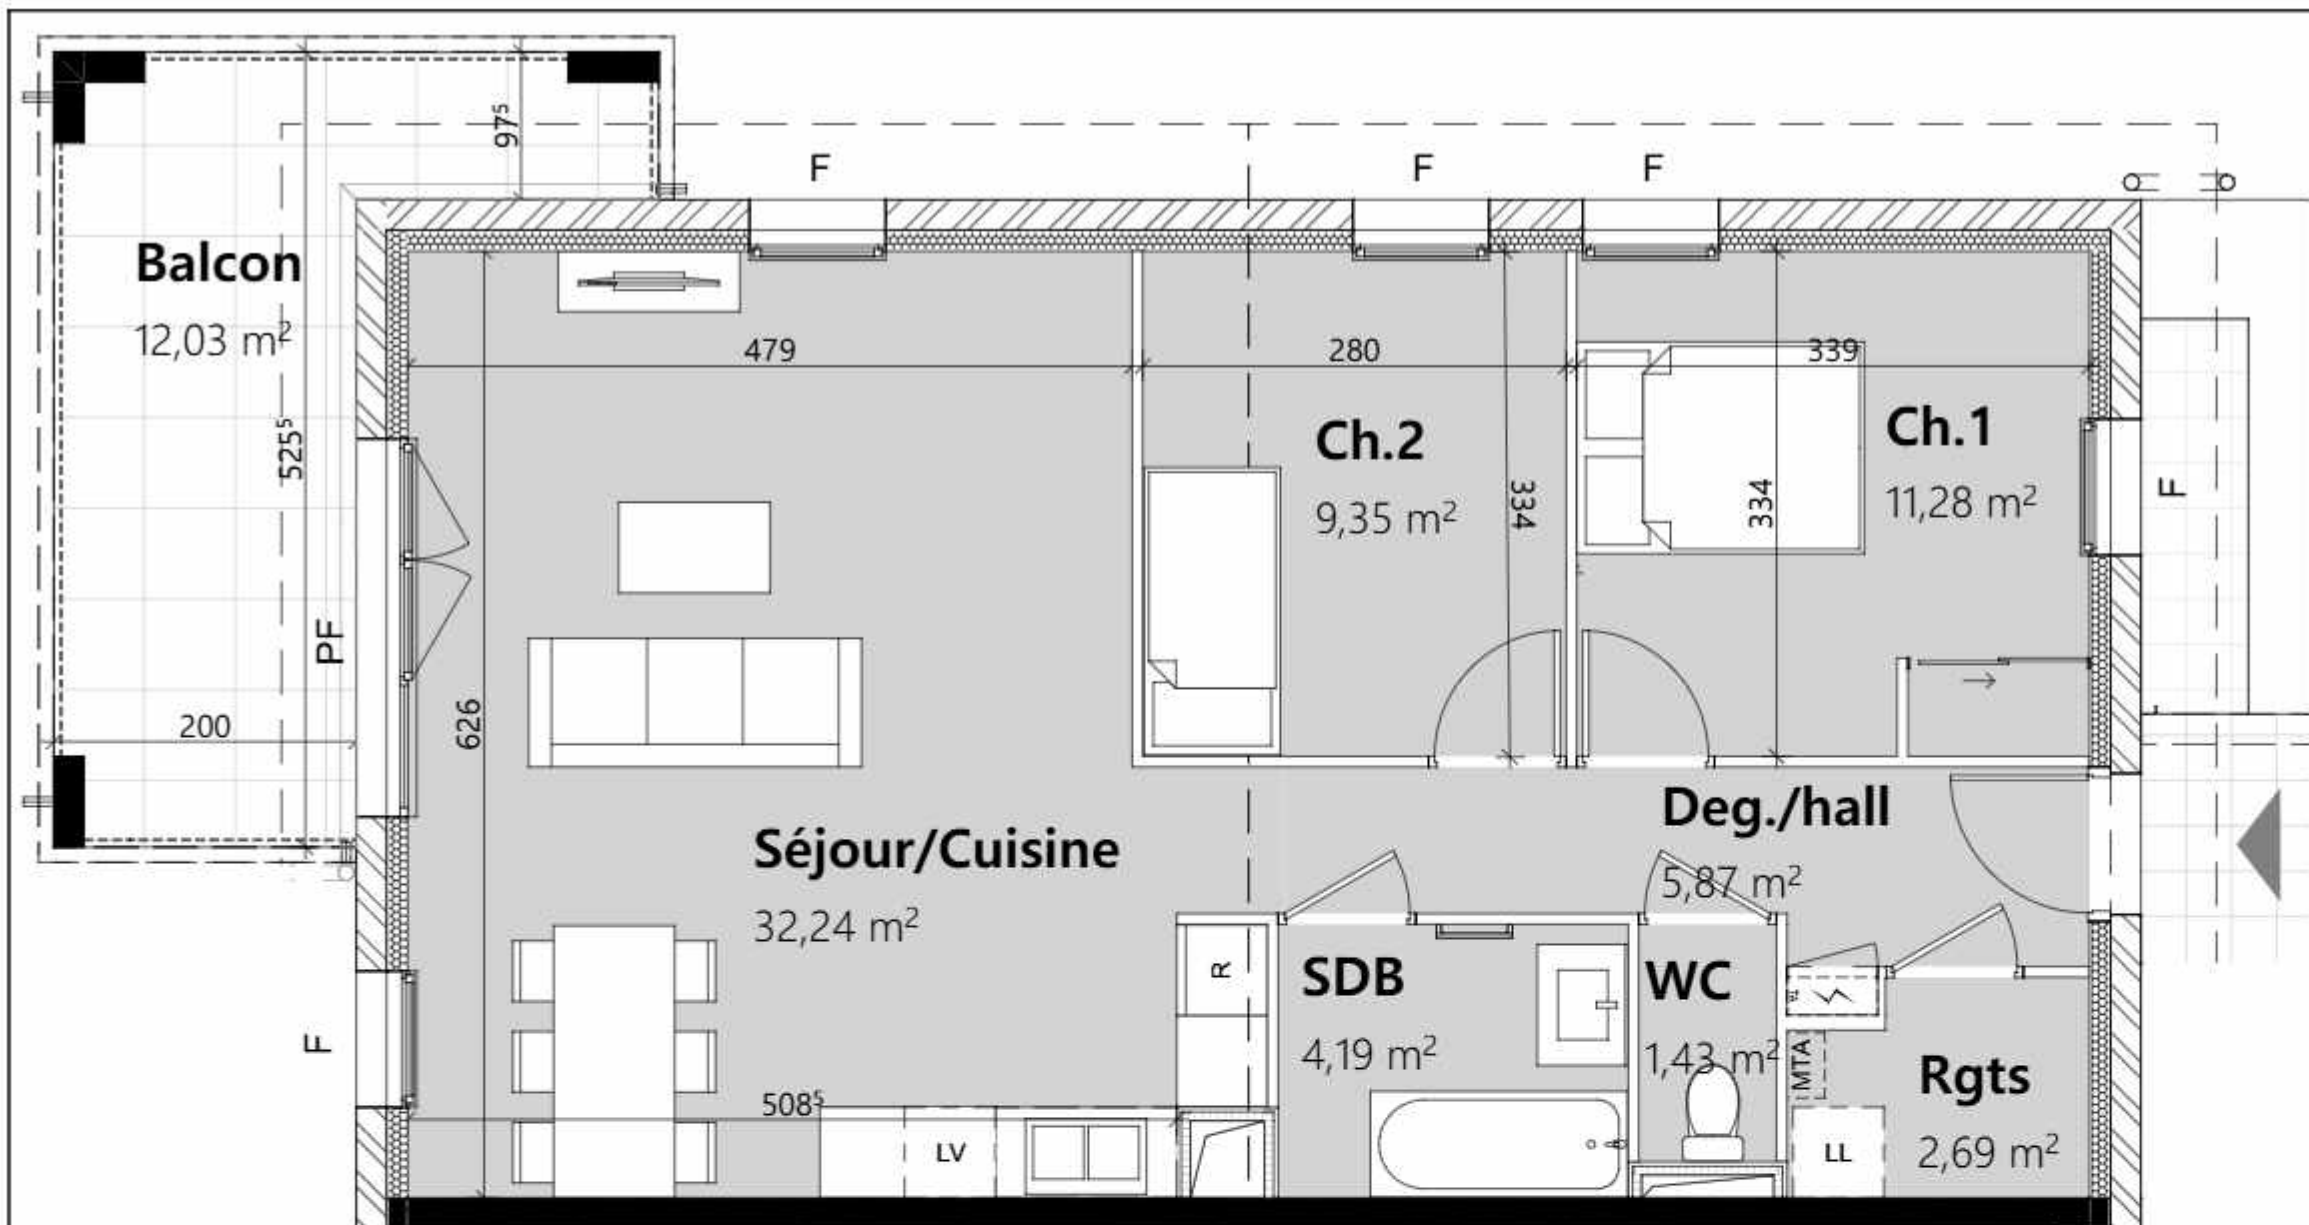

Surfaces du logement

Deg./hall	5,87
Séjour/Cuisine	32,24
Ch.1	11,28
Ch.2	9,35
WC	1,43
SDB	4,19
Rgts	2,69
	67,05 m²
Balcon	12,03



Légende

R	réfrigérateur	F	fenêtre
LV	lave-vaisselle	PF	porte fenêtre
LL	lave-linge	Coul.	Coulissant
Ch.	chaudière	All.	allège
	tableau électrique		
	cloison démontable		
	faux-plafond ou soffite		

DOCUMENT ÉTABLI AVANT LA FIN DES ÉTUDES TECHNIQUES


Les éléments d'équipement sont donnés à titre indicatif (lave-linge, etc...) et ne sont pas fournis.
Les côtes, les surfaces ainsi que la position des éléments techniques sont données sous réserve des impératifs de la construction et des tolérances d'exécution.

Nota: La surface des placards est comprise dans les surfaces des pièces correspondantes

RÉSIDENCE BEAUVILLAGE LE CHEYLAS

55 Logements - Route du Mercier -
Rue de l'Eglise 38570 LE CHEYLAS

Logement :	Type :	Étage :
C - 206	T3	R+2

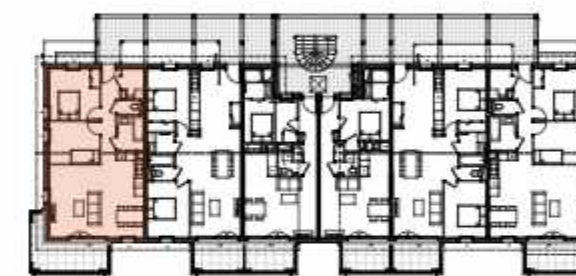

24/10/2024 **PLAN DE PRE-COMMERCIALISATION**

