


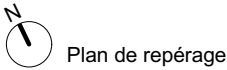


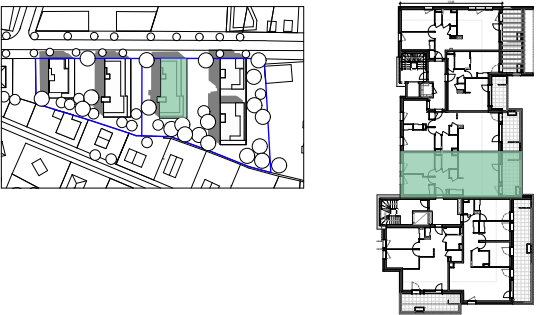

Zac Rossignol, Avenue Philippe VIAL • 38500 VOIRON

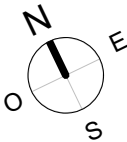

Numéro	Type	Niveau
C2.201	T3	R+2
Surfaces habitables		Légende
Hall + pl.	9,5	□ □ □ □ □ Clastra bois Jardiniere --- Poutre console en sous-face de balcon □ faux-plafond VR : volet roulant BSO : brise-soleil orientable GT : gaine technique HS.FP: hauteur sous faux-plafond F : fenêtre OB : oscillo-battant PF-C:porte-fenêtre coulissante PF: porte-fenêtre LV: lave-vaisselle CU: emplacement cuisson FR: réfrigérateur LL: lave-linge SL: sèche linge RGT: rangement
Séj.+cuis.	29,2	
Ch.1+pl.	10,1	
Ch.2	12,1	
SdB	4,0	
Toil.	1,8	
Cell.	1,2	
	67,9 m²	
Balcon	12,6	

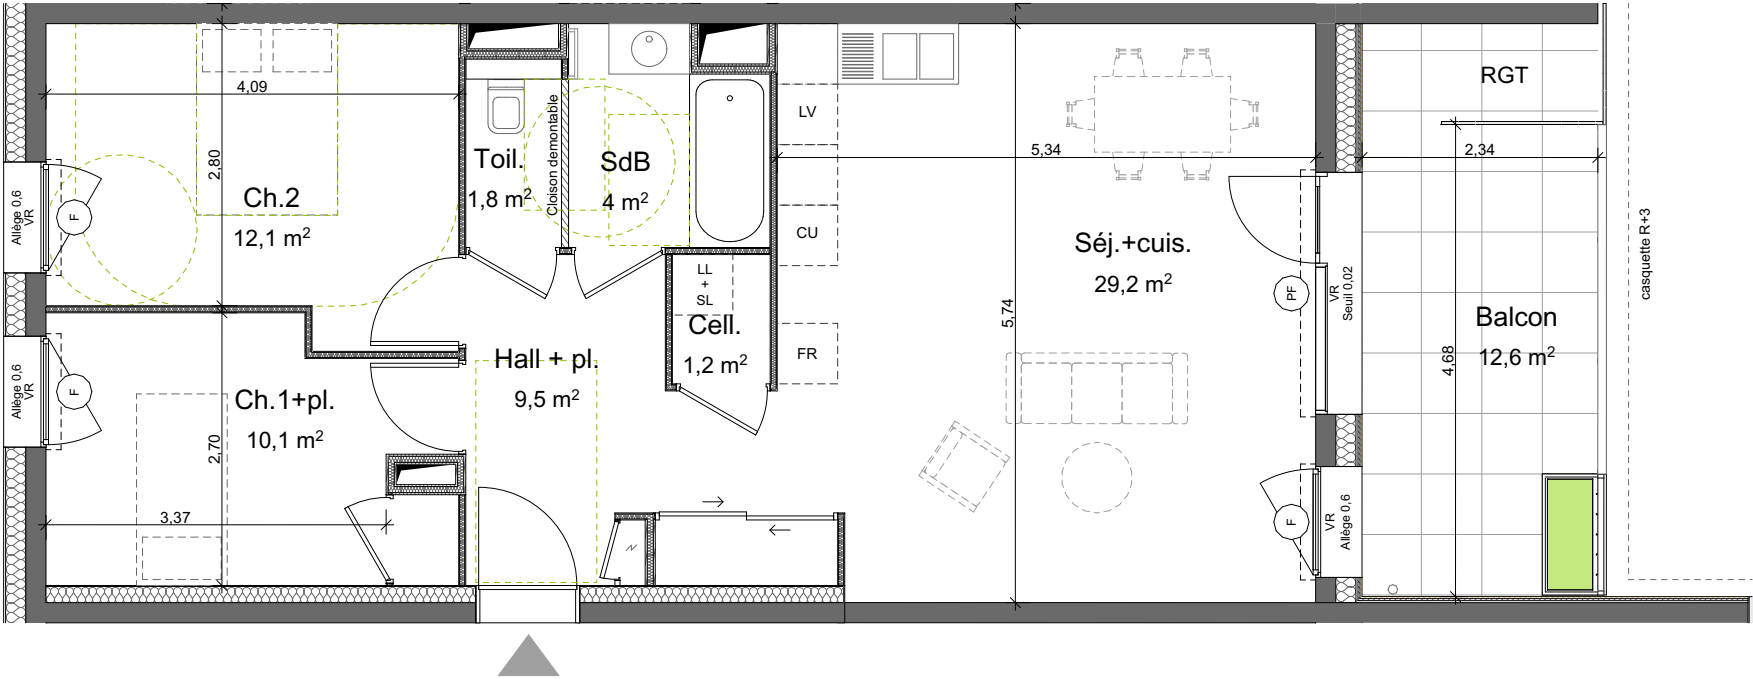

pour l'acquéreur :

pour la SSCV :



échelle 1:75 Date d'édition: 24/07/2024 indice: 4 format :A3

Les surfaces indiquées et les cotes sont approximatives, elles peuvent varier de plus ou moins 5%. Des modifications sont susceptibles d'être apportées à ce plan en fonction des nécessités techniques de la réalisation, tant en ce qui concerne les dimensions libres que les équipements. Les retombées de poutre, soffites, faux-plafonds, canalisations, radiateurs, peuvent ne pas être systématiquement représentés. Les éléments d'équipement et de plantations sont donnés à titre indicatif (lave linge...) et ne sont pas fournis. La surface et la configuration précise des lots seront établis ultérieurement. Les surfaces de rangement sont comprises dans les surfaces des pièces correspondantes.

