


PLAN DE PRECOMMERCIALISATION




C - Façade Sud ech : 1/500

— C404 - T3

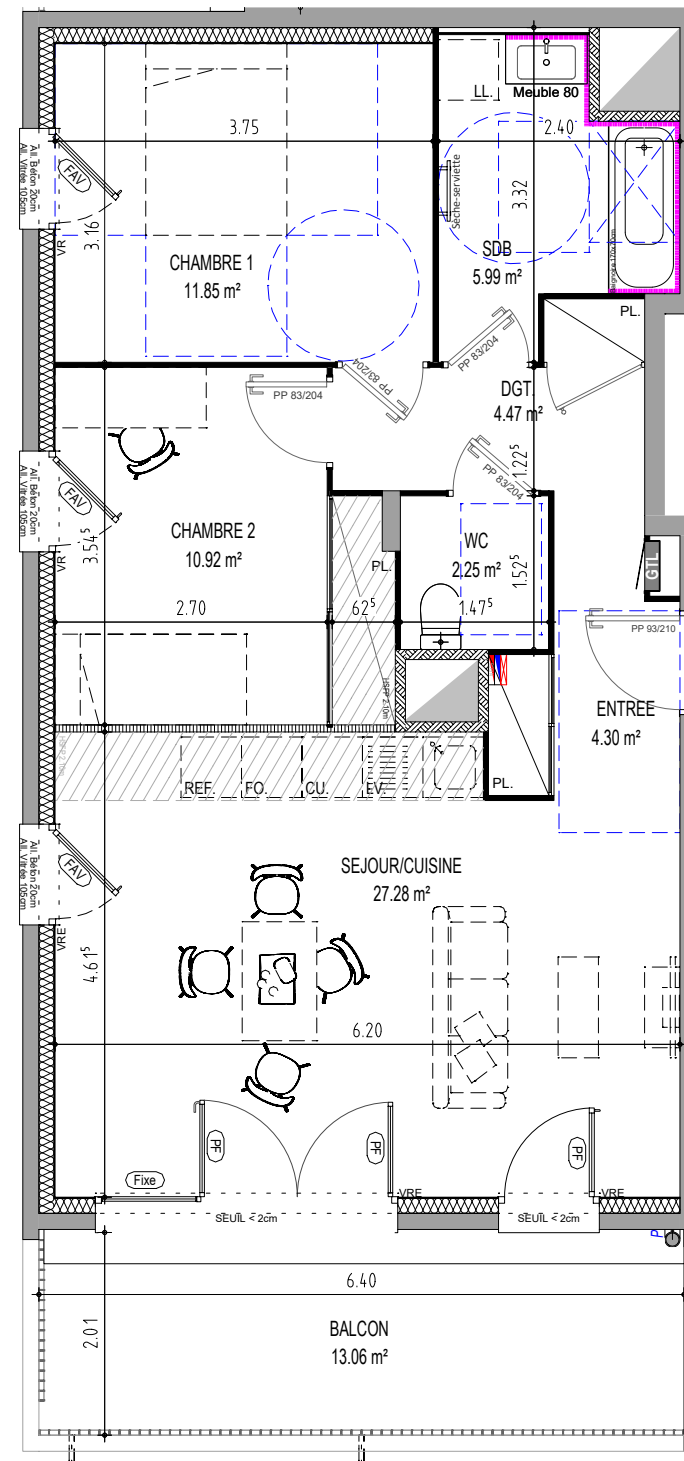

C404 - T3


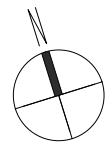


Nota: La configuration précise et la mesurage des lots seront établis ultérieurement. Des modifications sont susceptibles d'être apportées à ce plan en fonction des nécessités techniques de la réalisation tant en ce concerne les dimensions libres que les équipements. Les surfaces et les côtes sont approximatives et peuvent varier de plus ou moins 5%. Les retombées, poutres, soffites, faux plafonds, canalisation, radiateur ne sont pas systématiquement représentés. Les indications d'équipements en pointillé matérialisent leur positionnement pour la mise en place, par exemple, de renforts dans les cloisons. Comme les plantations, les équipements en pointillé ne sont pas contractuels.

17

C404

LOGEMENT ACCESSION

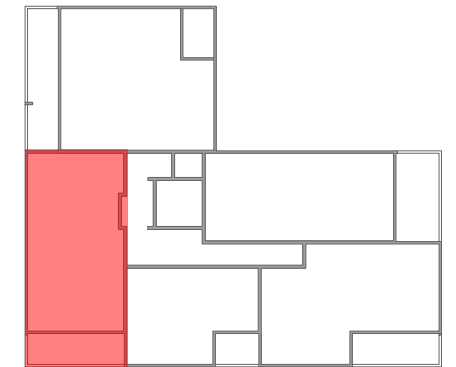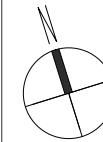

PLAN DE REPERAGE, Bâtiment C ech.1/500

N°	TYPE	BÂT	NIVEAU
C404	T3	C	R+4

SURFACES HABITABLES

ENTREE	4.30 m²
SEJOUR/CUISINE	27.28 m²
CHAMBRE 1	11.85 m²
CHAMBRE 2	10.92 m²
SDB	5.99 m²
WC	2.25 m²
DGT.	4.47 m²

TOTAL	67.07 m²
--------------	----------------------------

BALCON	13.06 m²
--------	----------

Nota : La surface des placards est incluse dans celle des pièces attenantes

LEGENDE

REF.	Réfrigérateur	PF.	Porte-fenêtre	
CU.	Cuisinière	FAV.	Fenêtre allège vitré	
LV.	Lave vaisselle	VRE	Volet roulant électrique	
LL.	Lave linge			
GTL	Tableau d'abonné			
PL.	Placard			

 HSP inférieure à 2,50m
 Retombée de poutre apparente
 Balcon

Format : **A3**

Date d'édition : 24/05/2023

Indice : 1