

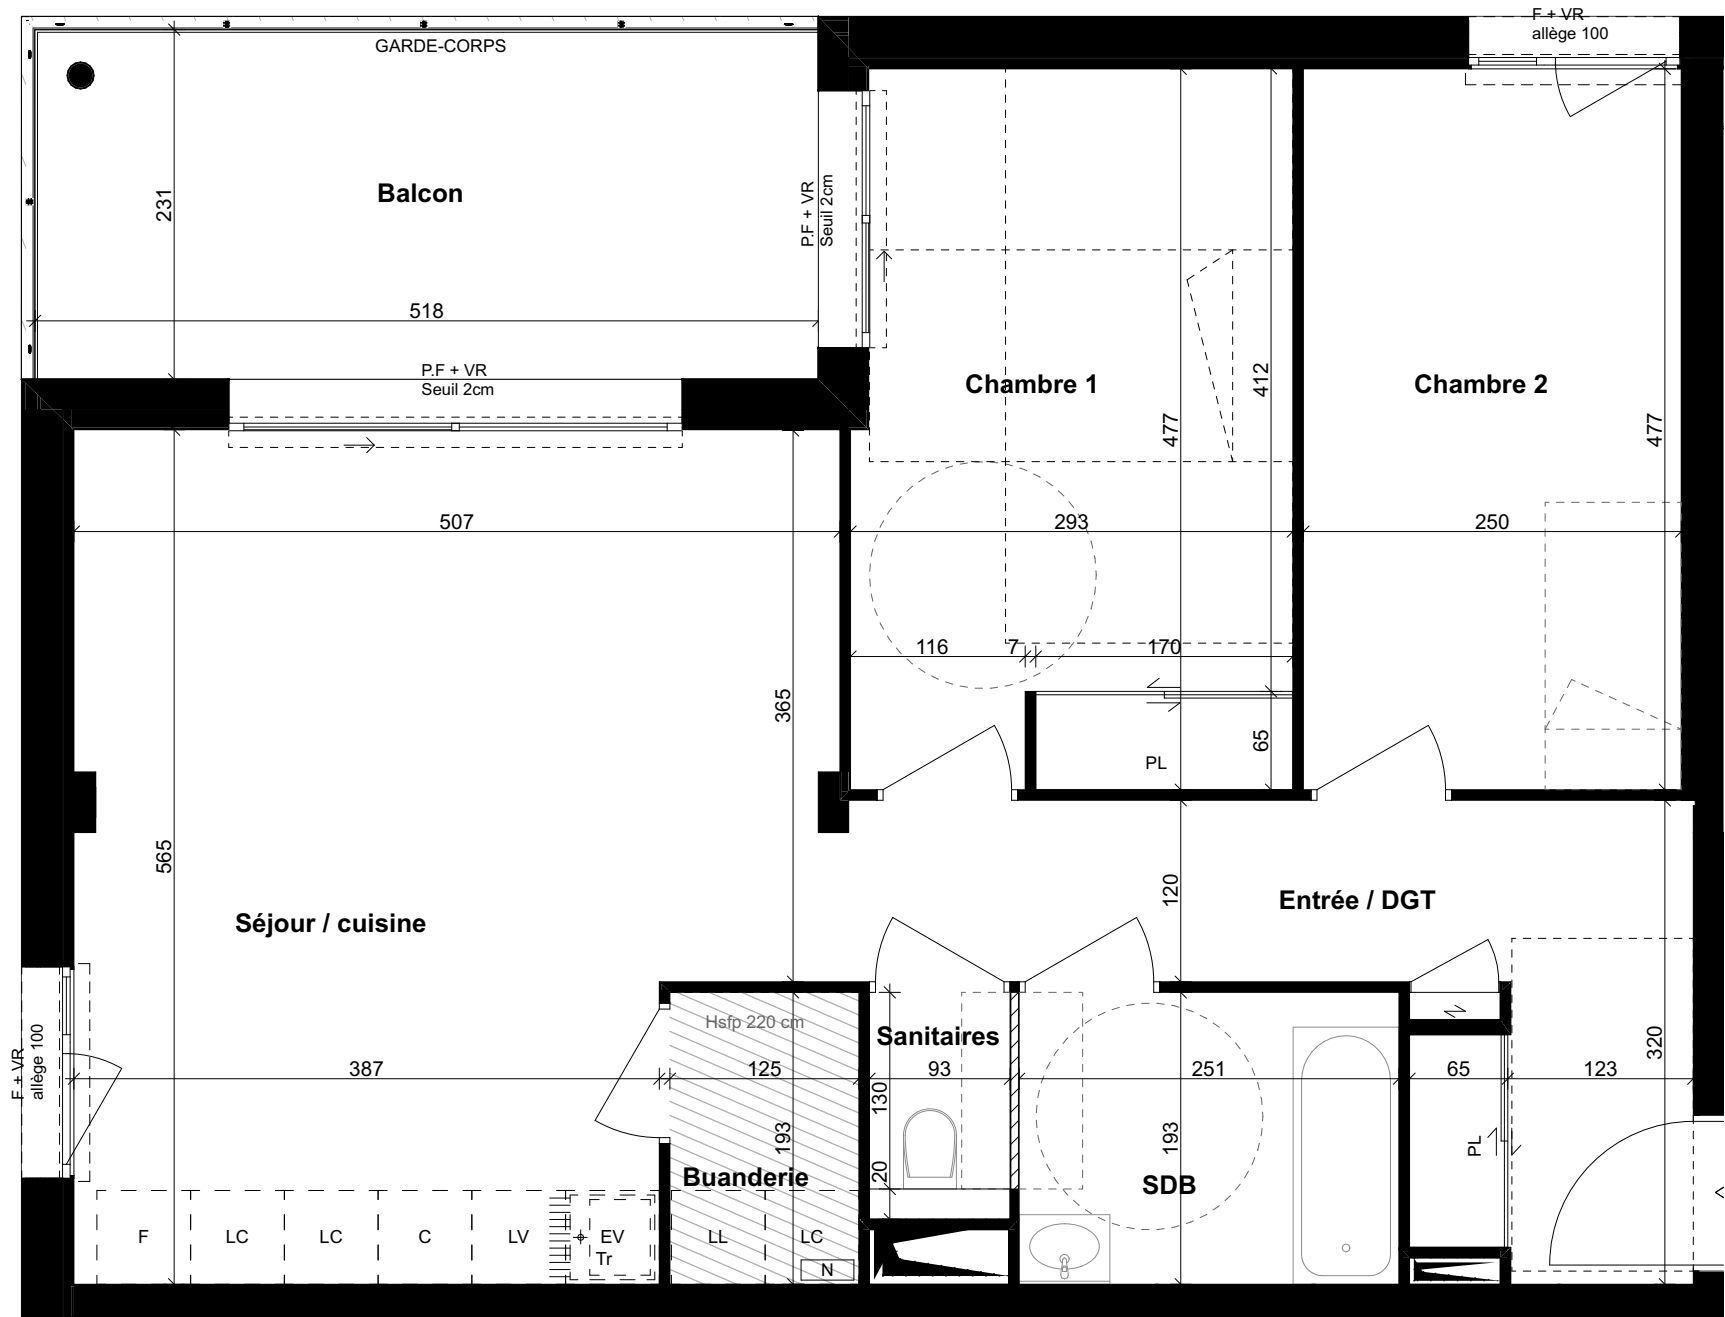
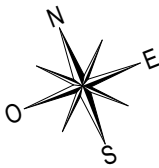


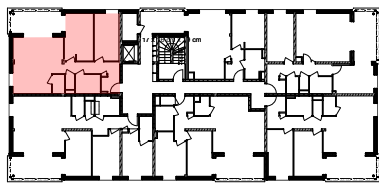

AVERTISSEMENT : Aucun des éléments de cuisine indiqués sur le présent plan n'est fourni. (Sauf mention contraire dans notice descriptive).
Des modifications sont susceptibles d'être apportées en fonction des nécessités techniques de réalisation, tant en ce qui concerne les dimensions libres que l'équipement.
Les surfaces, les hauteurs et les cotes sont données à titre indicatif sous réserve des impératifs de construction et des tolérances d'exécution (ou autres).

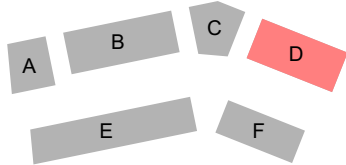

Bât. D : R+3 **T3** D306

Entrée / DGT	10,1
Séjour / cuisine	26,2
Chambre 1	13,6
Chambre 2	11,9
SDB	4,8
Sanitaires	1,2
Buanderie	2,4
SURFACE HABITABLE TOTALE	70,2 m²
Balcon	11,9
SURFACE EXTERIEURE TOTALE	11,9 m²

LÉGENDE	
GAINÉ	CLOISON DEMONTABLE
TABLEAU ÉLECTRIQUE	FAUX-PLAFOND, SOFFITE ht 2,2m
P.F. PORTE-FENÊTRE	EV emplacement ÉVIER
F. FENÊTRE	LV emplacement LAVE-VAISSELLE
PL. POTEAU	C emplacement CUISSON
BSO OCCULTATION PAR BRISE-SOLEIL ORIENTABLE	F emplacement RÉFRIGÉRATEUR
TRAPPE ACCÈS GAINÉ	LL emplacement LAVE-LINGE
N. NOURRICE	LC emplacement LINÉAIRE COMPLÉMENTAIRE
	Tri emplacement TRI SELECTIF

Hauteur sous plafond des pièces sauf mention particulière: 2,50m



Février 24