



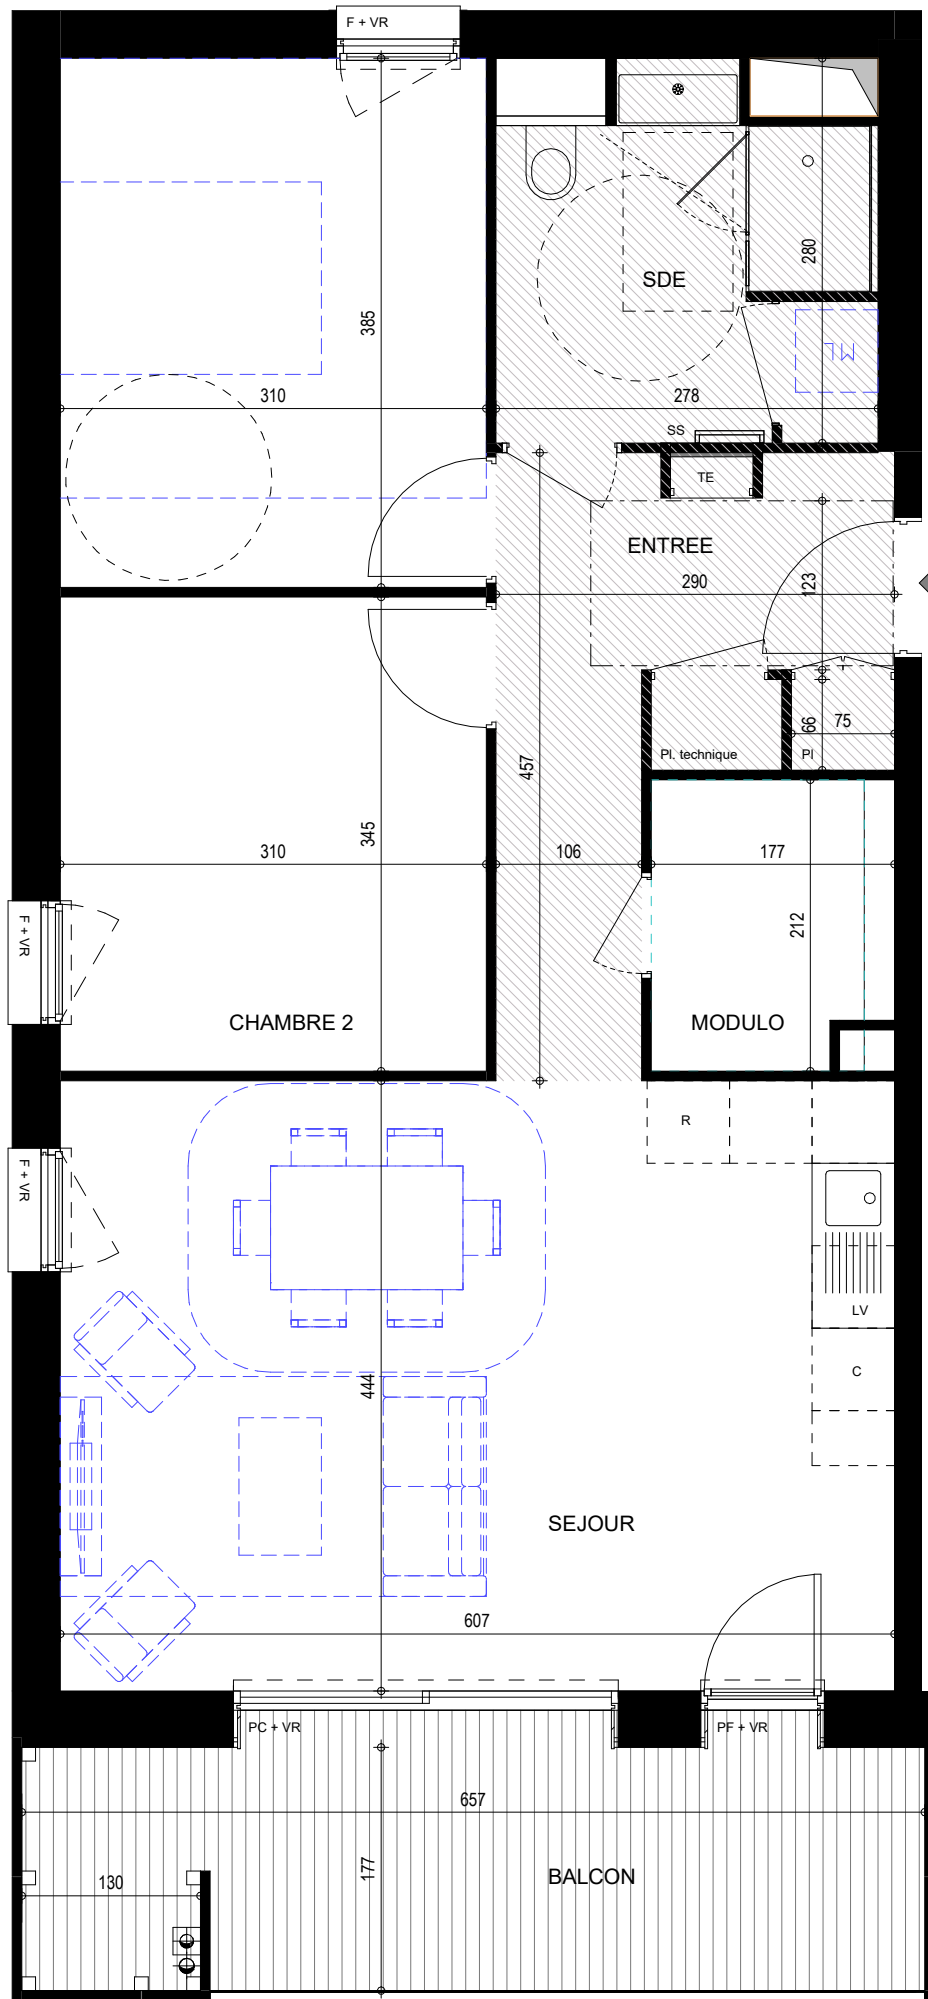

Les cotes et les surfaces sont mentionnées à titres indicatifs et sont susceptibles de variation dans les tolérances du contrat de réservation. Les gaines et les soffites sont mentionnés à titres indicatifs; ils sont susceptibles de légères variations ou créations en fonction d'impératifs techniques ou administratifs. L'emplacement des éléments de cuisines et salles de bains est donné à titre indicatif. la représentation des haies et des arbres est purement symbolique et n'a pas de valeur contractuelle. Seuls les éléments décrits dans la notice de vente sont contractuels.

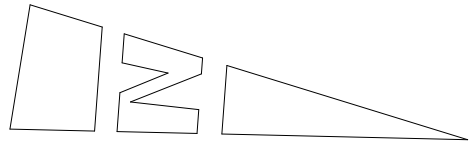

Bâtiment E	Niveau R+1
N° E103	Type T3

SURFACES HABITABLES	
PIECE	SURFACE
ENTREE	8.56 m ²
SEJOUR	27.14 m ²
CHAMBRE 1	11.93 m ²
CHAMBRE 2	10.69 m ²
SDE	7.12 m ²
MODULO	3.58 m ²
SURFACE TOTALE	69.02 m ²
BALCON	10.80 m ²

